


СХЕМА ПЛАН-СХЕМА

ЗА МЕСТОДОМУВАНЕ НА ЛЕКО МПС БЕЗ ПОСТАВЯНЕ НА ПРЕМЕСТВАЕМ ОБЕКТ В УПИ I-КОМПЛЕКСНО ЗАСТРОЯВАНЕ , В КВ. 5 /НОВ/ ПО ПЛАНА НА КВ. „ВТОРА КАМЕНИЦА” - ПЛОВДИВ, ОДОБРЕН СЪС ЗАПОВЕД № 198 / 19.07.1976 Г.

М 1:500

Община Пловдив-район „Източен”
ОДОБРЯВАМ
И НА ДЪЛЪЖНОСТТА НА ПРЕДСТАВИТЕЛ НА РАЙОНА № 13 012014
Стефан Стефанов
№ 07.2014/16

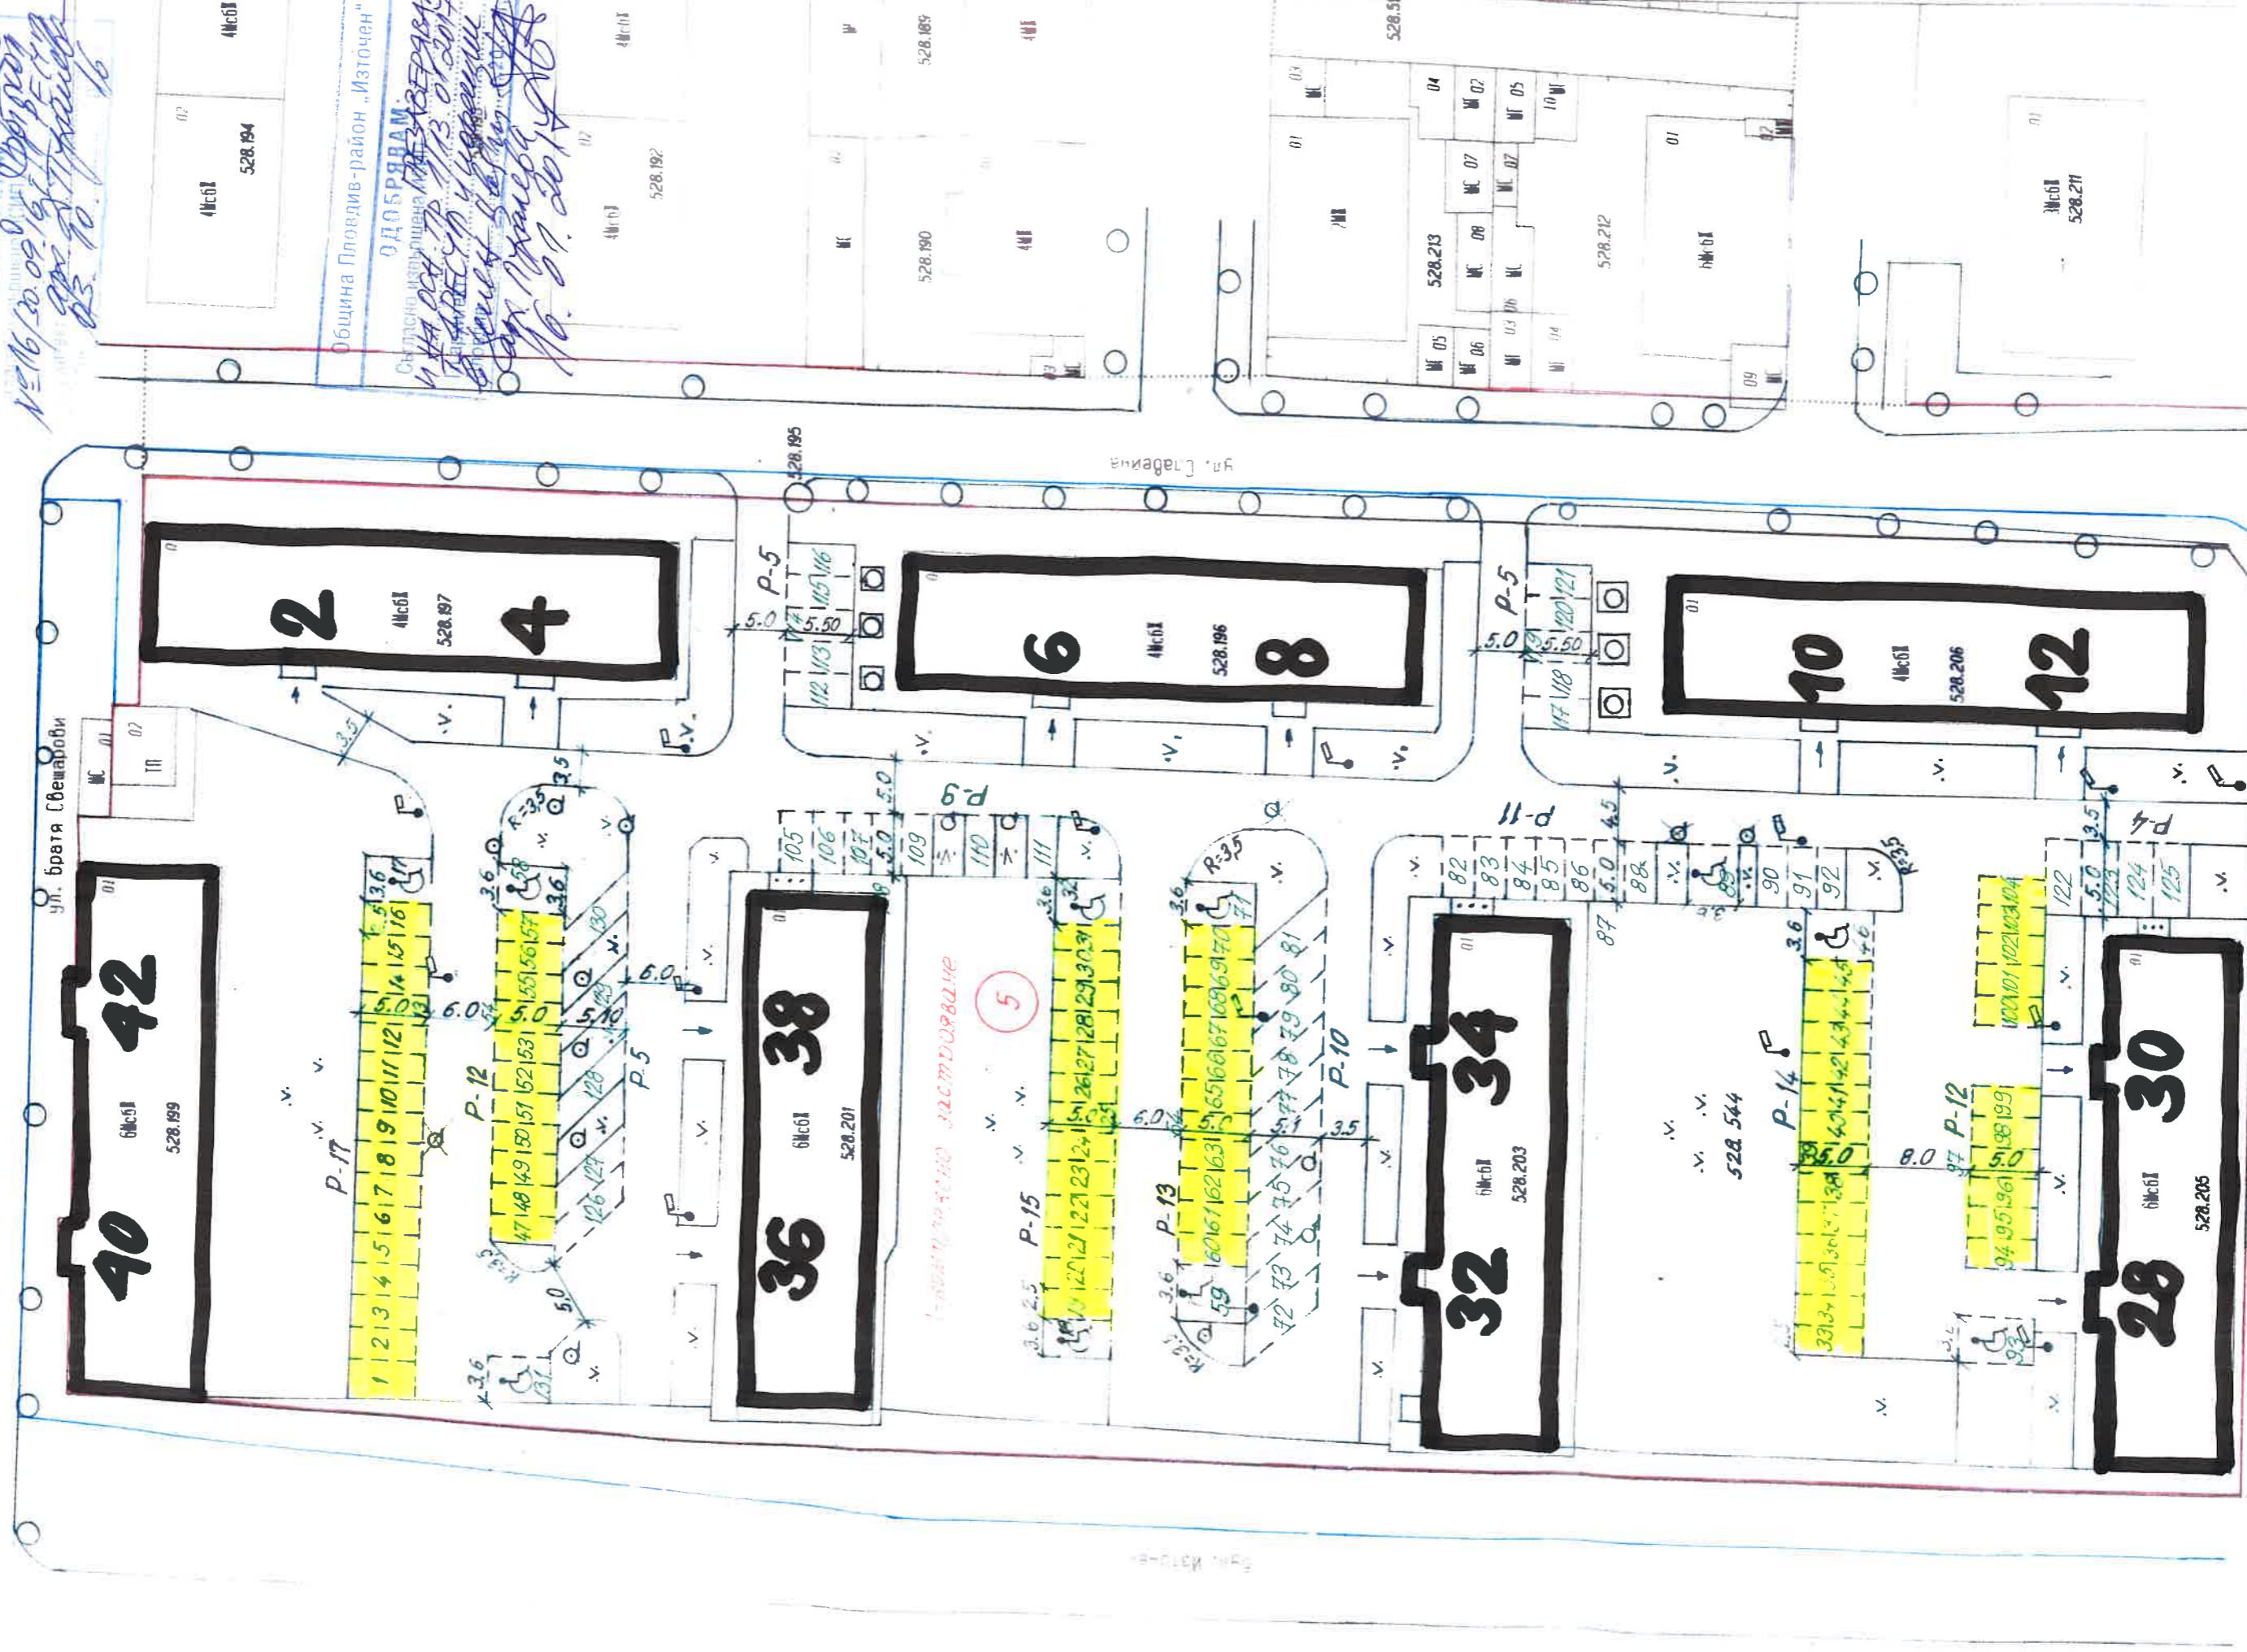

ул. Мария Друштов

ИЗГОТВИЛ СЛУЖЕБНО:
ГЛ. АРХ. Р.Н. „ИЗТОЧЕН”

арх. М. Божанова