


Комбинирано извлечение от действащата кадастрална карта на тр. Пловдив
и кв. 56 по плана на кв. "Дружба",
одобрен със Заповед N ОА-1738/07.09.1993 г. и Заповед N ОА-234/12.02.2007 г.
M 1:500

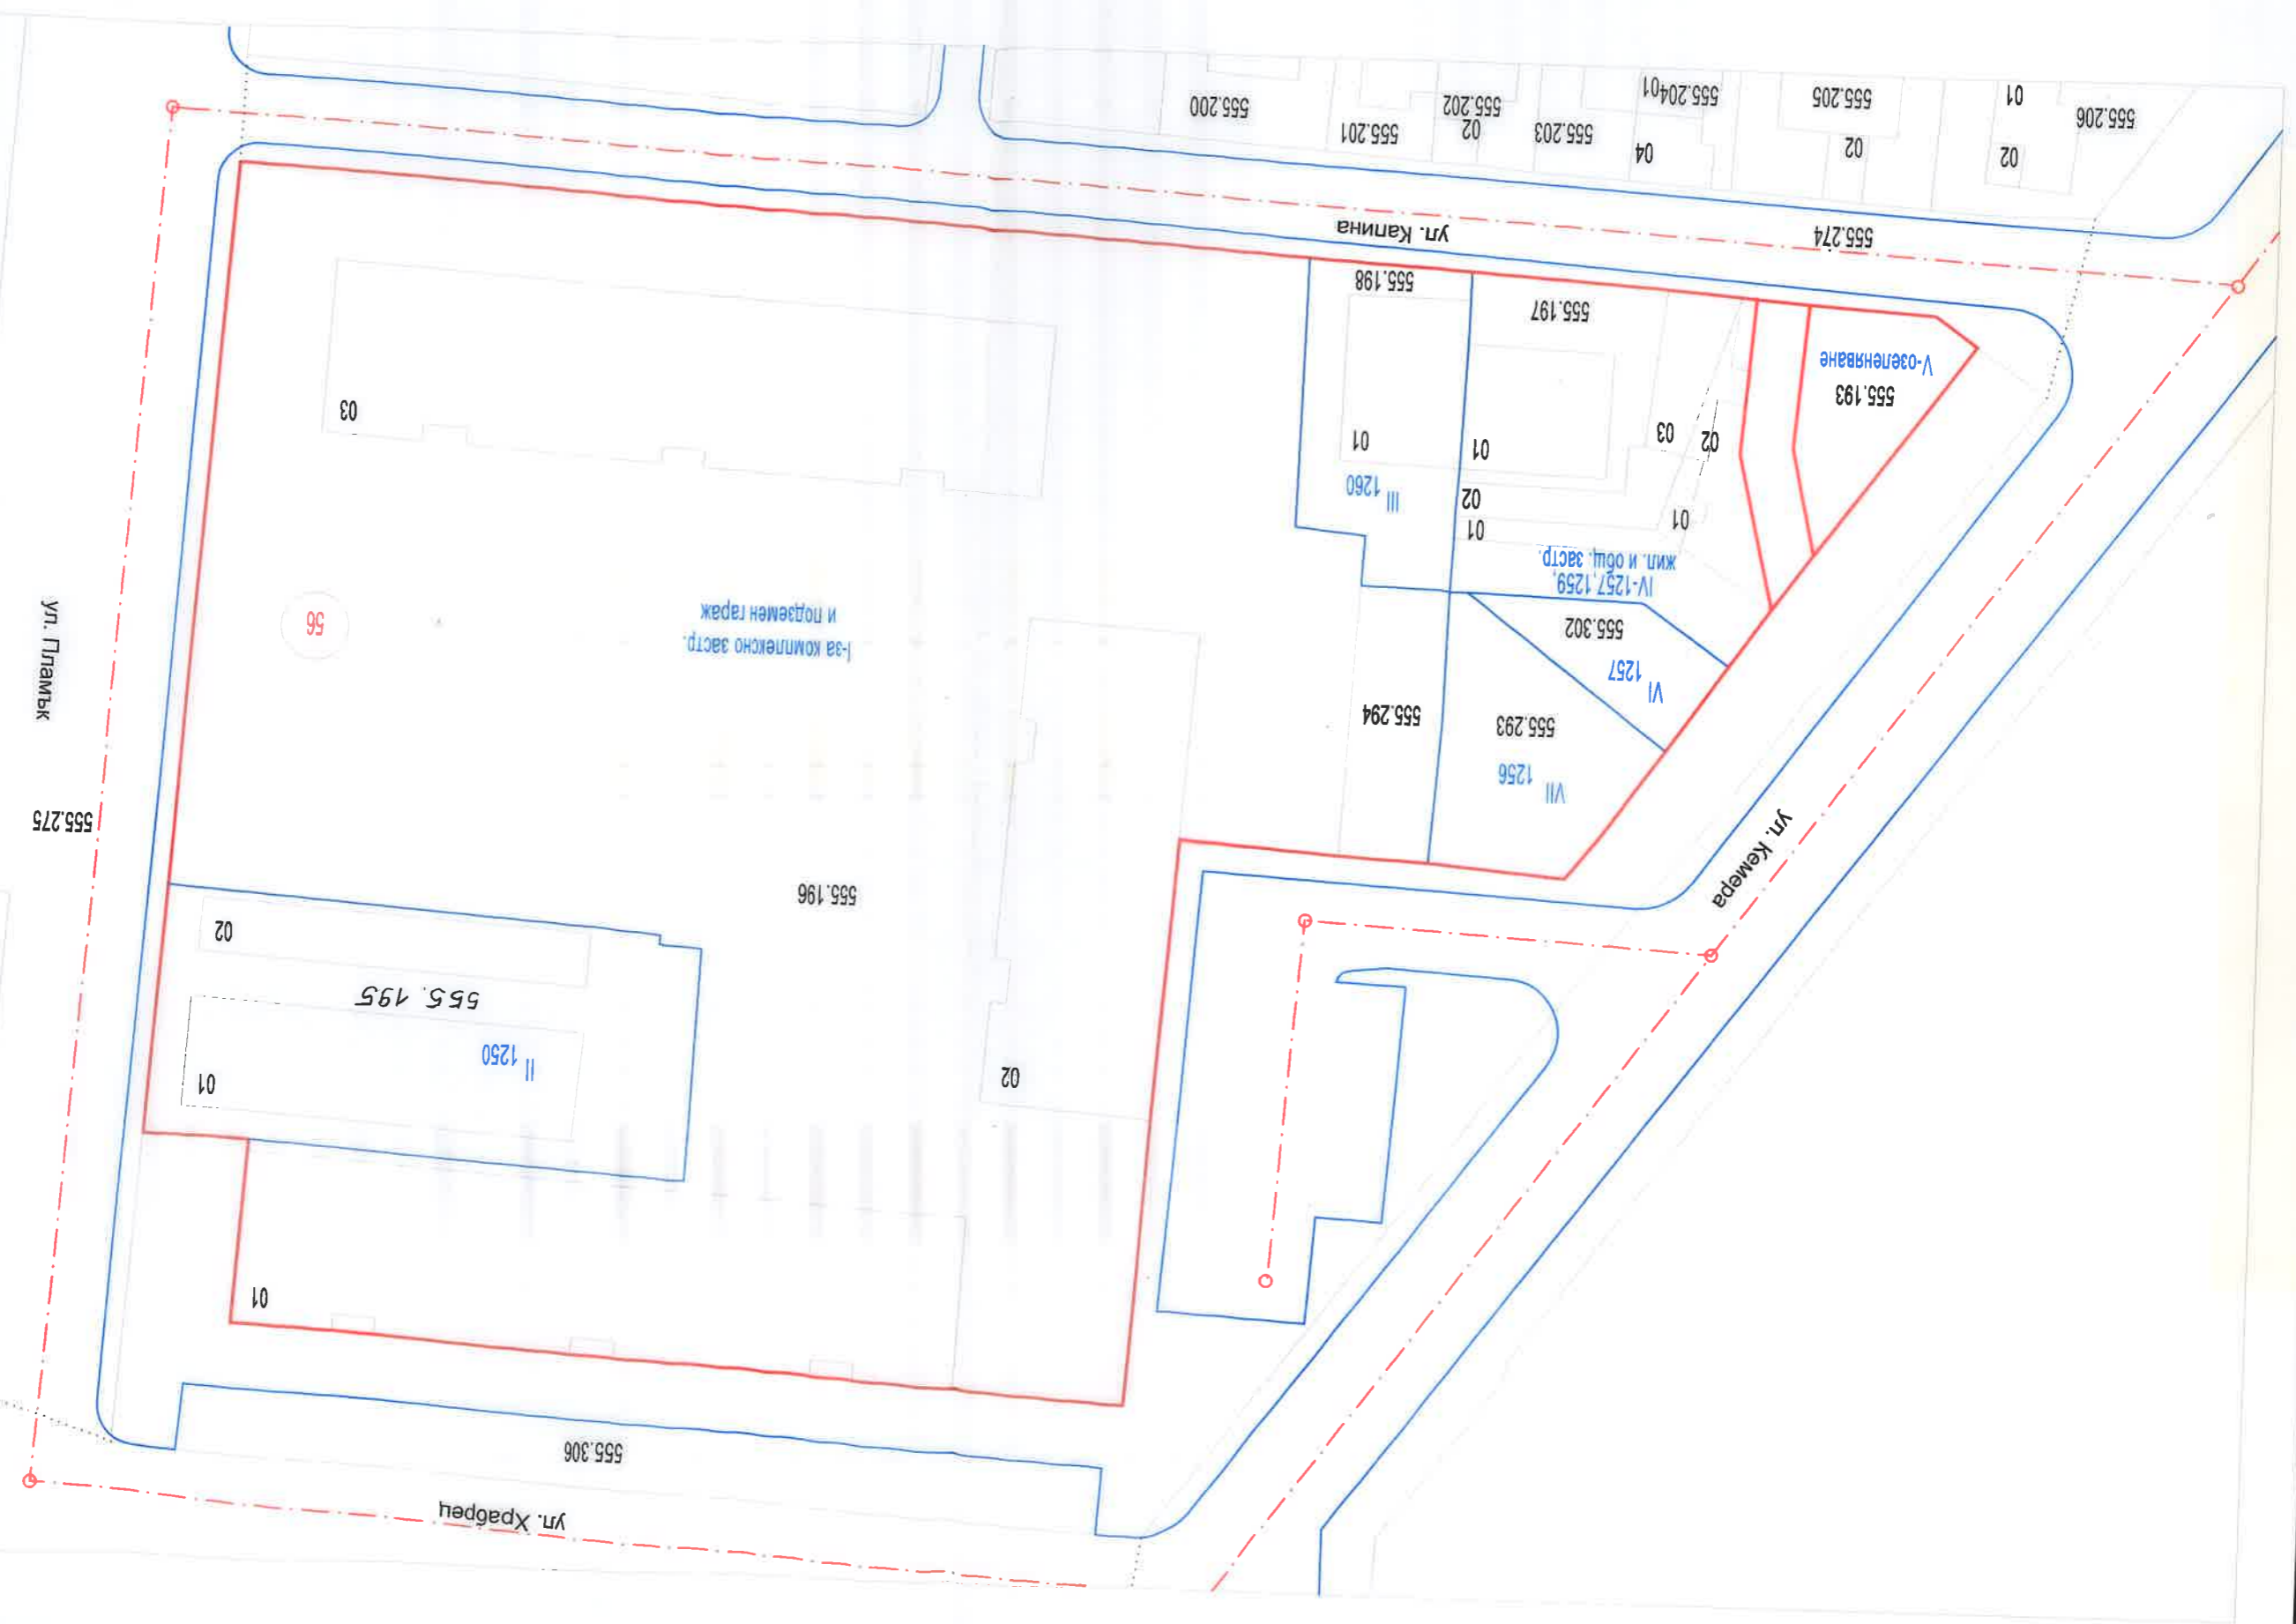

555.206