


ПРОЕКТ ЗА ИЗМЕНЕНИЕ НА РЕГУЛАЦИЯТА  
М 1:1000

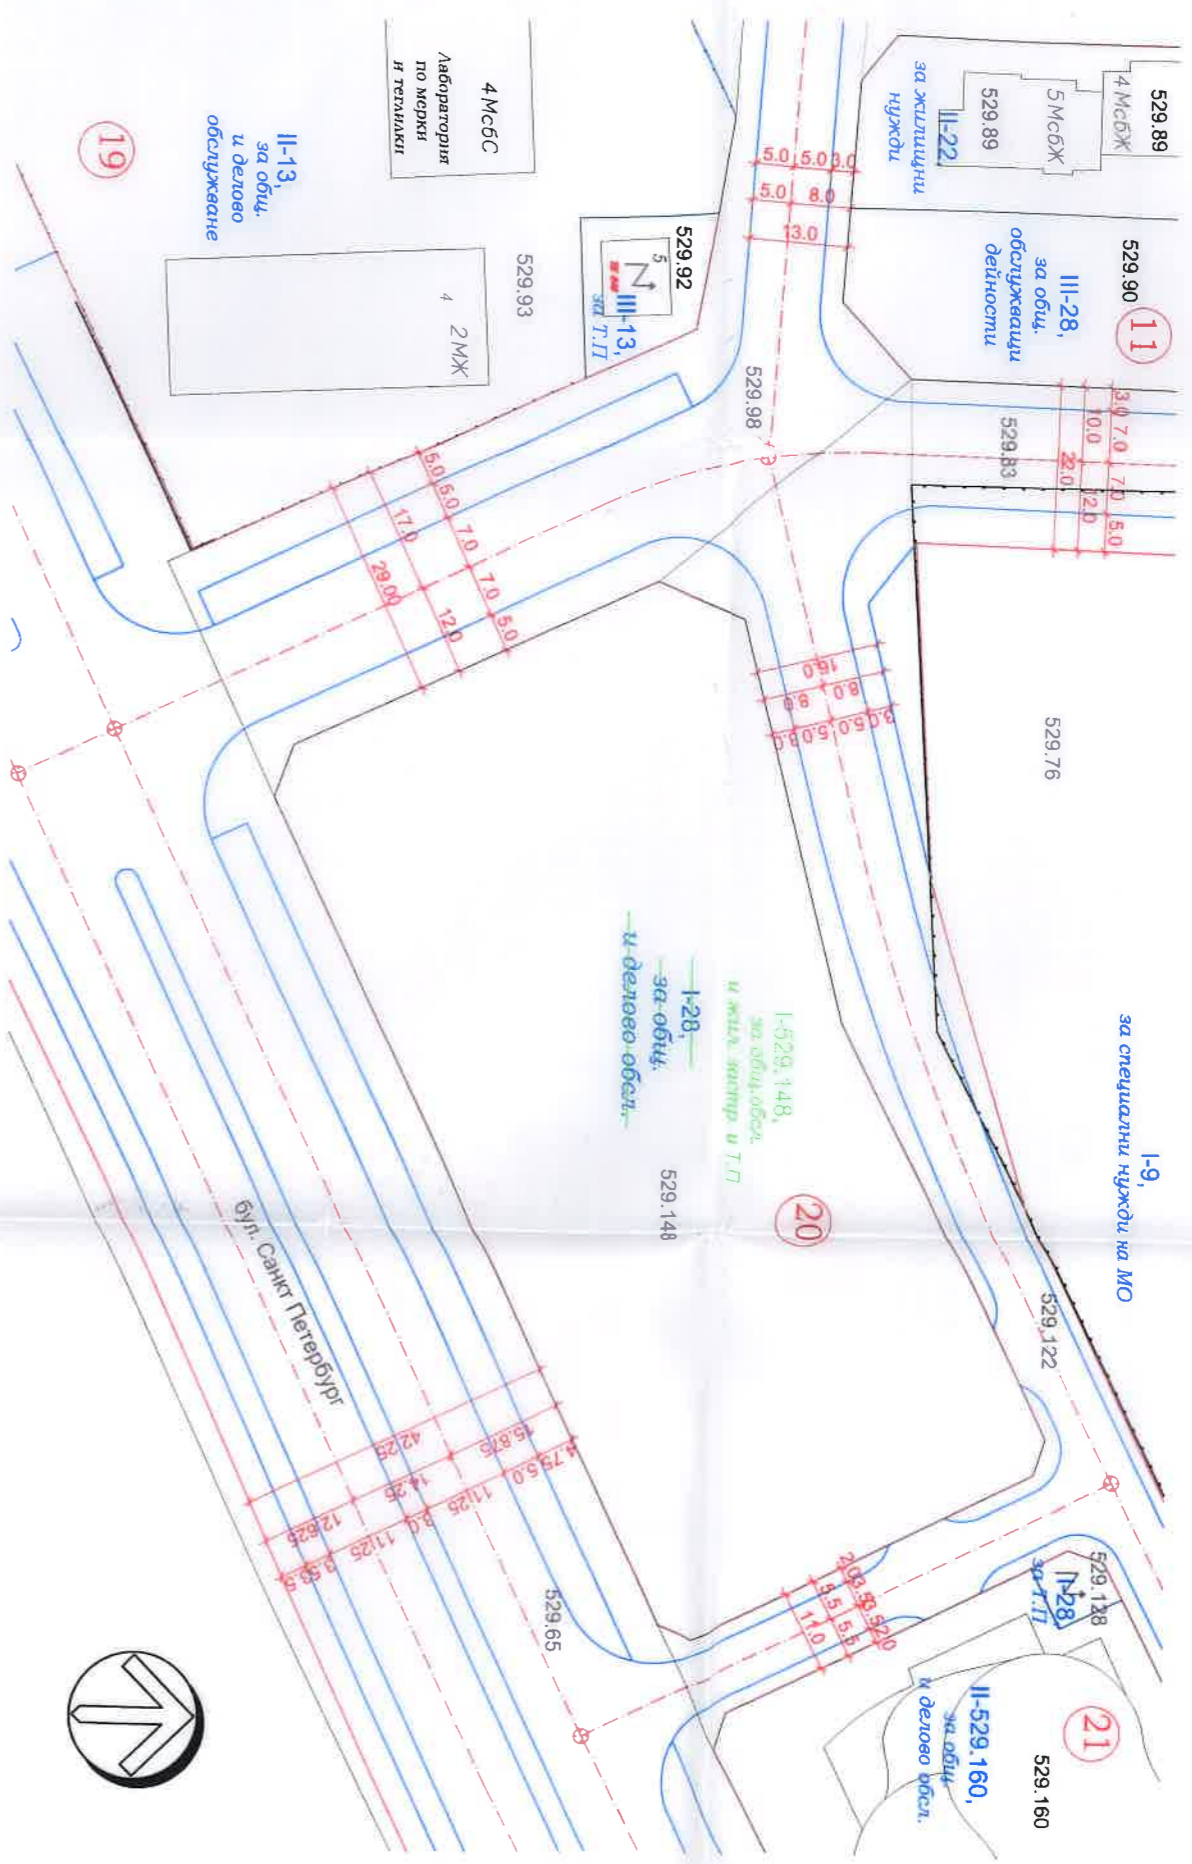

ПЛАН ЗА РЕГУЛАЦИЯ  
М 1:1000

