


ИЗВЛЕЧЕНИЕ

от кадастралната карта и регулационния план, одобрен с
Решение №64, взето с Протокол №8/14.04.2005 г. на ОбС-Пловдив
за УПИ I-28, обществено и делово обсл. кв. 20 по плана на
кв. "Гладно поле" гр. Пловдив
М 1:1000

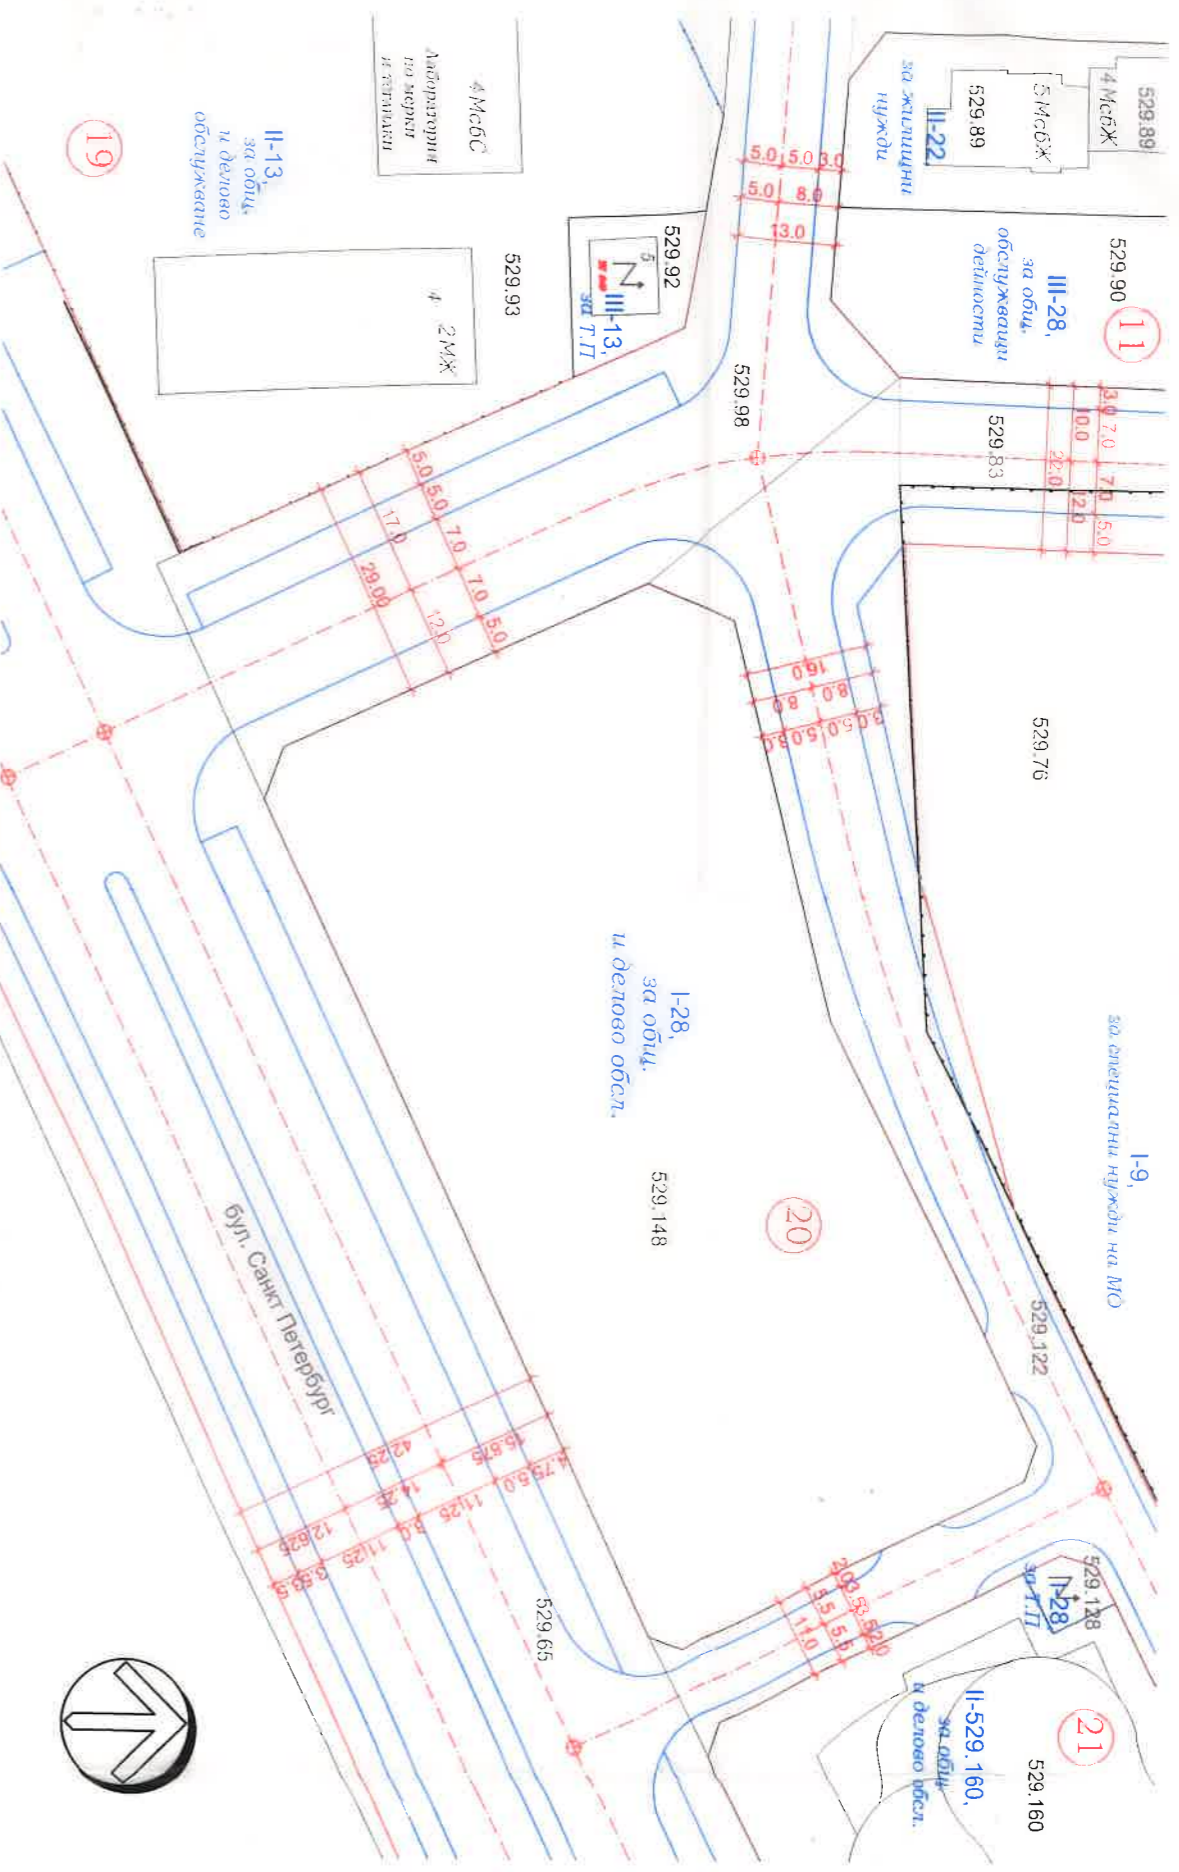

ИЗВЛЕЧЕНИЕ

от план за застрояване на част от кв. "Гладно поле" гр. Пловдив,
одобрен с Решение №64, взето с Протокол №8/14.04.2005 г. на ОбС-Пловдив и
ситуационен план на подземната техническа инфраструктура
М 1:1000

