



ПРОЕКТ НА ПУТ-ПЪЗ ЗА УЛИЦИ XVIII-5
 В КВ. 2 ПО ПЛАНА НА НИЗ-IV ЧАСТ

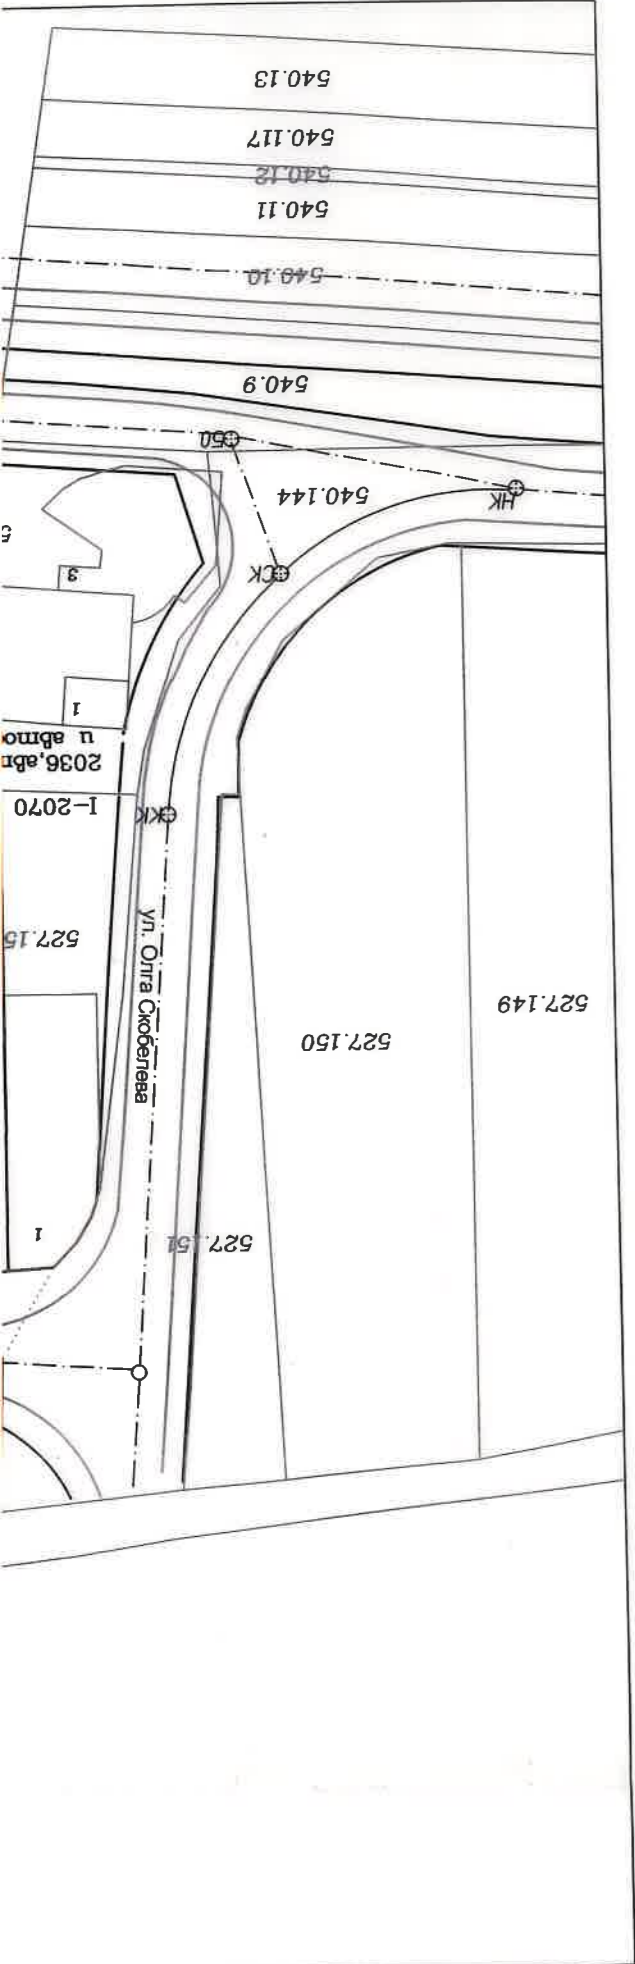

ПРОЕКТ НА ПУТ-ПЪЗ ЗА УЛИЦИ XVIII-527.336, ПРОИЗВОДСТВЕНА И СКАЛОВА ДЕЙНОСТ, В КВ. 2 ПО ПЛАНА НА НИЗ-IV ЧАСТ, ГР. ПЛОВДИВ,
 ПРЕДСТАВЛЯВАЩИ ПИСИ И ДЕТАЛИФИКАТОРИ № 56784.527.276 И 56784.527.162 ПО КК НА ГР. ПЛОВДИВ, РАЙОН ИЗТОЧЕН, М 1:1000

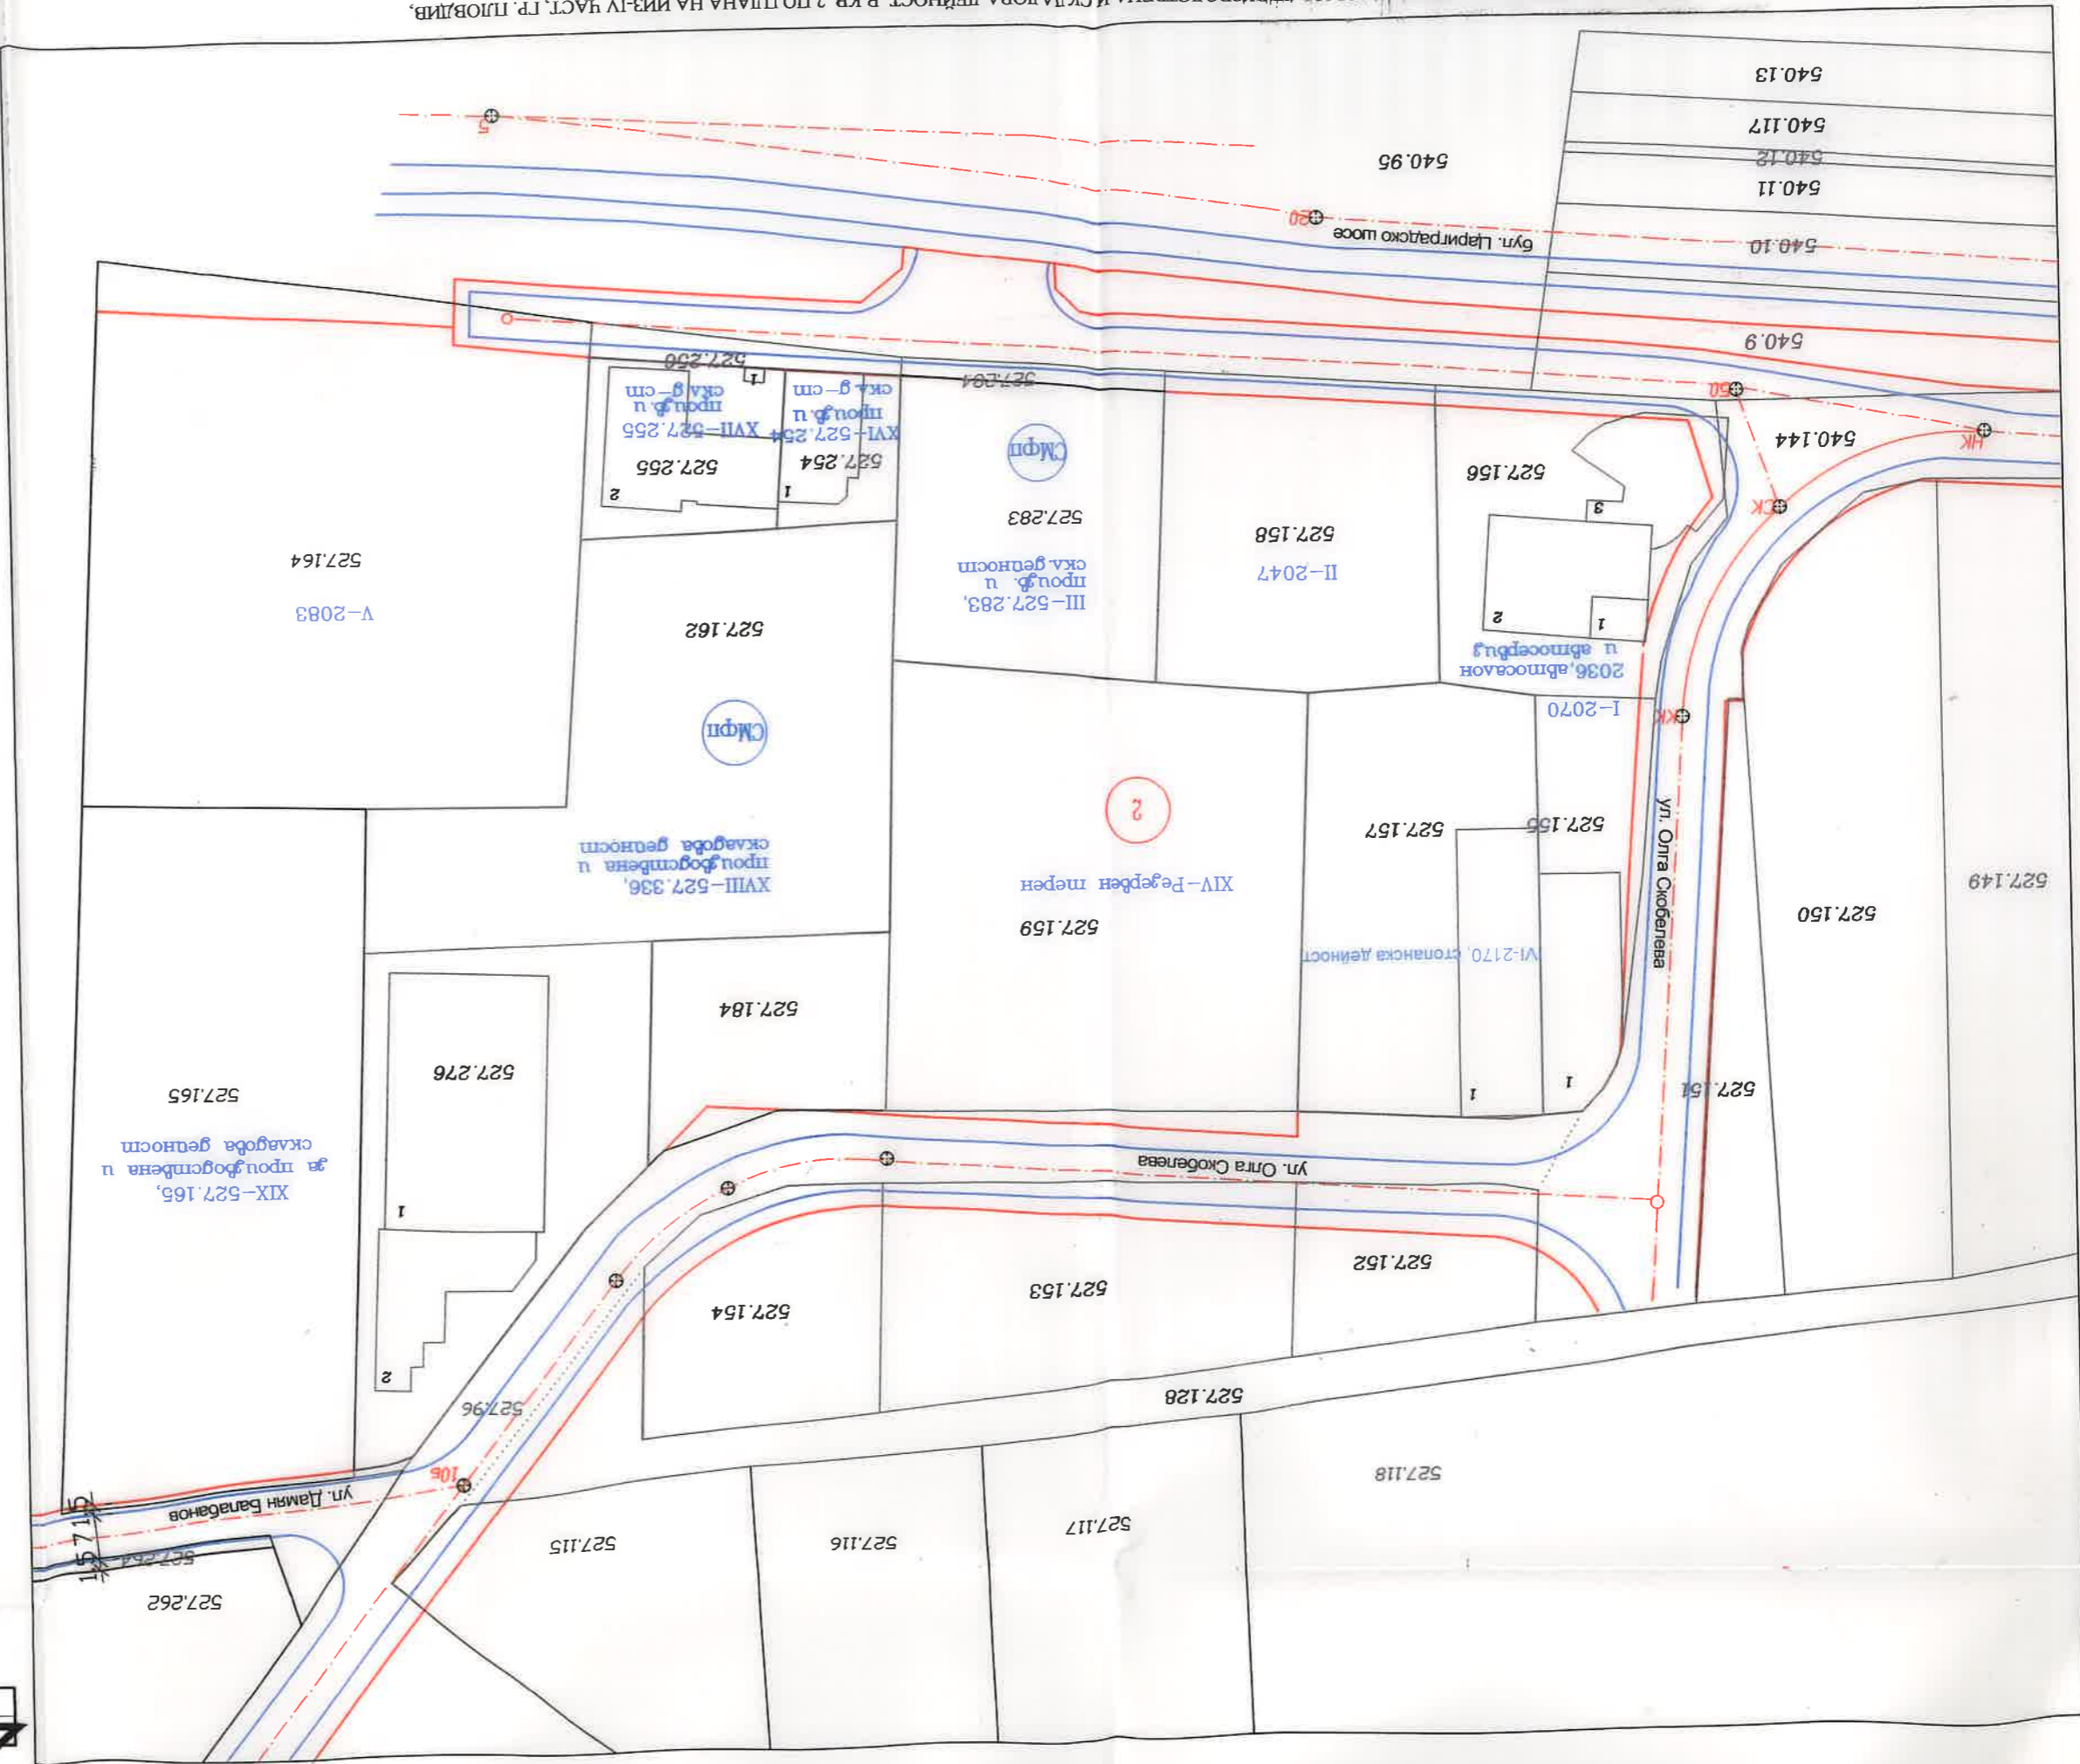

УЛИЦИ XVIII-527.336, ПРОИЗВОДСТВЕНА И СКАЛОВА ДЕЙНОСТ, В КВ. 2 ПО ПЛАНА НА НИЗ-IV ЧАСТ, ГР. ПЛОВДИВ, РАЙОН ИЗТОЧЕН, М 1:1000