

**АКТУАЛИЗАЦИЯ НА СХЕМА**

В УЛИ I-КОМПЛЕКСНО ЖИЛИЩНО СТРОИТЕЛСТВО И МАГАЗИНИ, КВ. 6 ПО ПЛАНА НА КВ. "ИЗГРЕВ" ГР. ПЛОВДИВ НА ОСНОВАНИЕ ЧЛ. 8, АЛ. 1 ОТ ПАЗДЕЛ III НАРЕДБА ЗА РЕДА ЗА ПОСТАВЯНЕ НА ПРЕМЕСТВАЕМИ ОБЕКТИ ЗА УВЕСЕЛИТЕЛНА, ТРГОВСКА ИЛИ ДРУГА ОБСЛУЖВАЩА ДЕЙНОСТ И ЕЛЕМЕНТИТЕ НА ГРАДСКОТО ОБЗАВЕЖДАНЕ НА ТЕРИТОРИЯТА НА ОБЩИНА ПЛОВДИВ (Изм. и доп. с Решения №539, Гр.№22 от 22.12.2016г.; Решение № 102, Гр.№6 от 29.03.2018г.)

M 1 : 500

ОБЩИНА ПЛОВДИВ  
РАЙОН ИЗГРЕВ


Организациска-панелна служба  
ОДОБРЯВАМ  
№ 04/2017 г. от 13.07.2017 г.  
Съгласно извършената СМЛ  
Гл. архитект  
Лиодина

**ЛЕГЕНДА:**

спо 96,00 кв. м.  
автомивка 98,00 кв. м.  
временен открит паркинг 1535,00 кв. м.  
обща площ 1734 кв. м.

зона за търговия с поставяне на СПО

Изготвил служебно

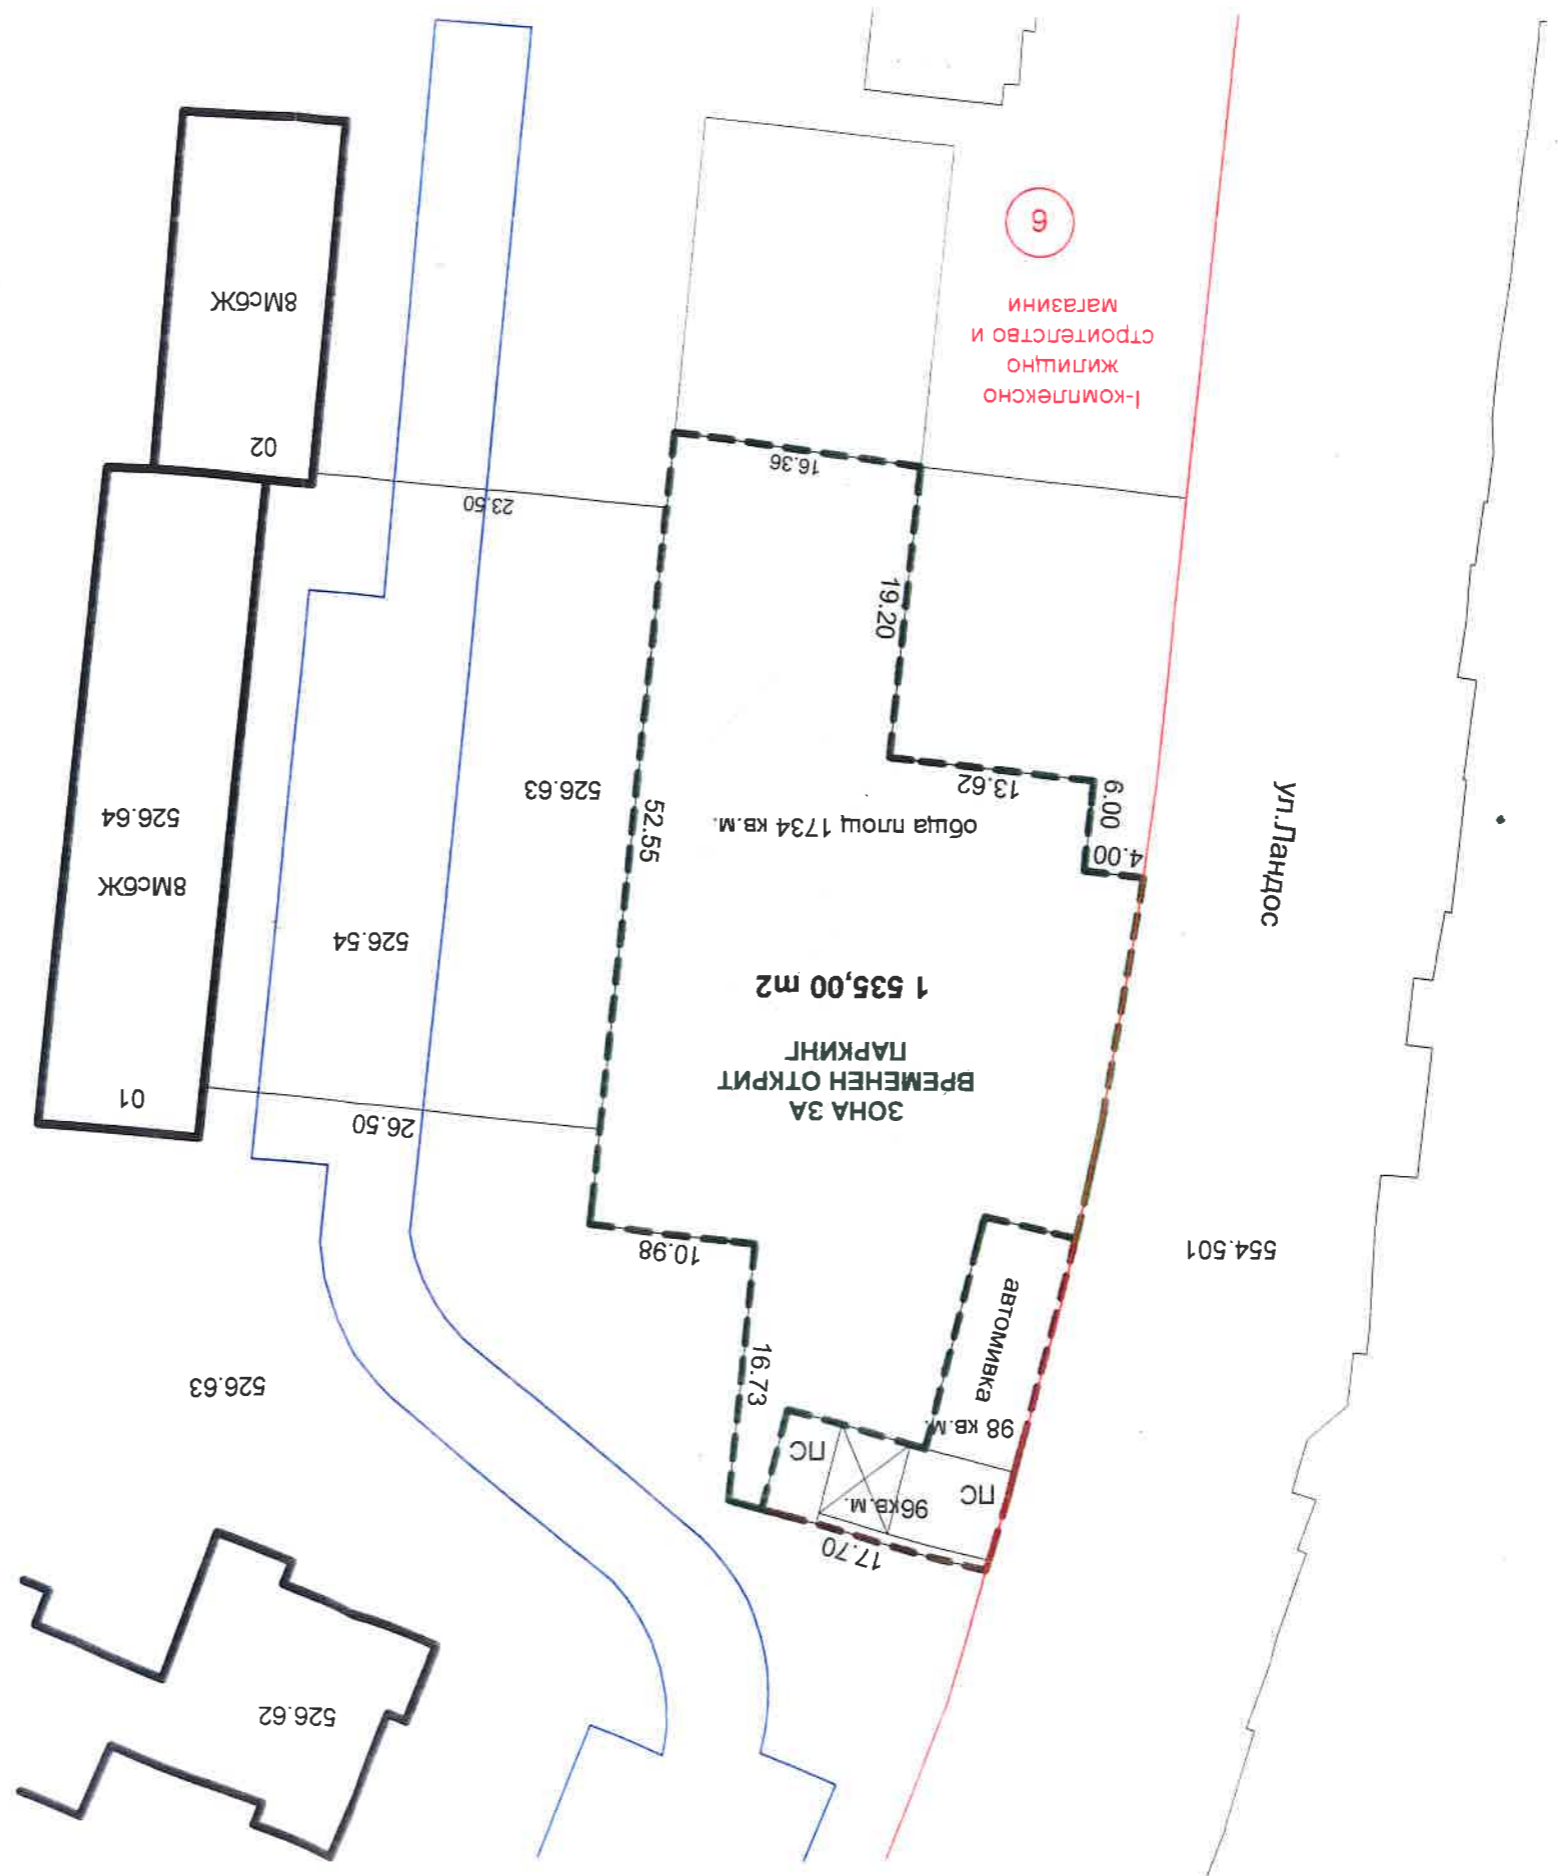

I-комплексно жилищно строителство и магазини

6

Ул. Ландос

554.501

96 кв. м. ПС  
98 кв. м. ПС  
автомивка  
обща площ 1734 кв. м.

ЗОНА ЗА ВРЕМЕНЕН ОТКРИТ ПАРКИНГ  
1 535,00 m2

8 МСБЖ

02

8 МСБЖ

01