


СХЕМА В ЗОНА ЗА ТЪРГОВИЯ
В УПИ VIII-ОБЩ., КВ. 7, ПО ПЛАНА НА
КВ. "ИЗГРЕВ", ГР.ПЛОВДИВ
 НА ОСНОВАНИЕ ЧЛ.8, АЛ.1 ОТ РАЗДЕЛ III
 НАРЕДБА ЗА РЕДА ЗА ПОСТАВЯНЕ НА
 ПРЕМЕСТВАЕМИ ОБЕКТИ ЗА УВЕСЕЛИТЕЛНА,
 ТЪРГОВСКА ИЛИ ДРУГА ОБСЛУЖВАЩА ДЕЙНОСТ
 И ЕЛЕМЕНТИТЕ НА ГРАДСКОТО ОБЗАВЕЖДАНЕ
 НА ТЕРИТОРИЯТА НА ОБЩИНА ПЛОВДИВ (Изм. и
 доп. с Решение №539, Пр.№22 от 22.12.2016г.;
 Решение № 102, Пр.№6 от 29.03.2018г.)
М 1 : 500

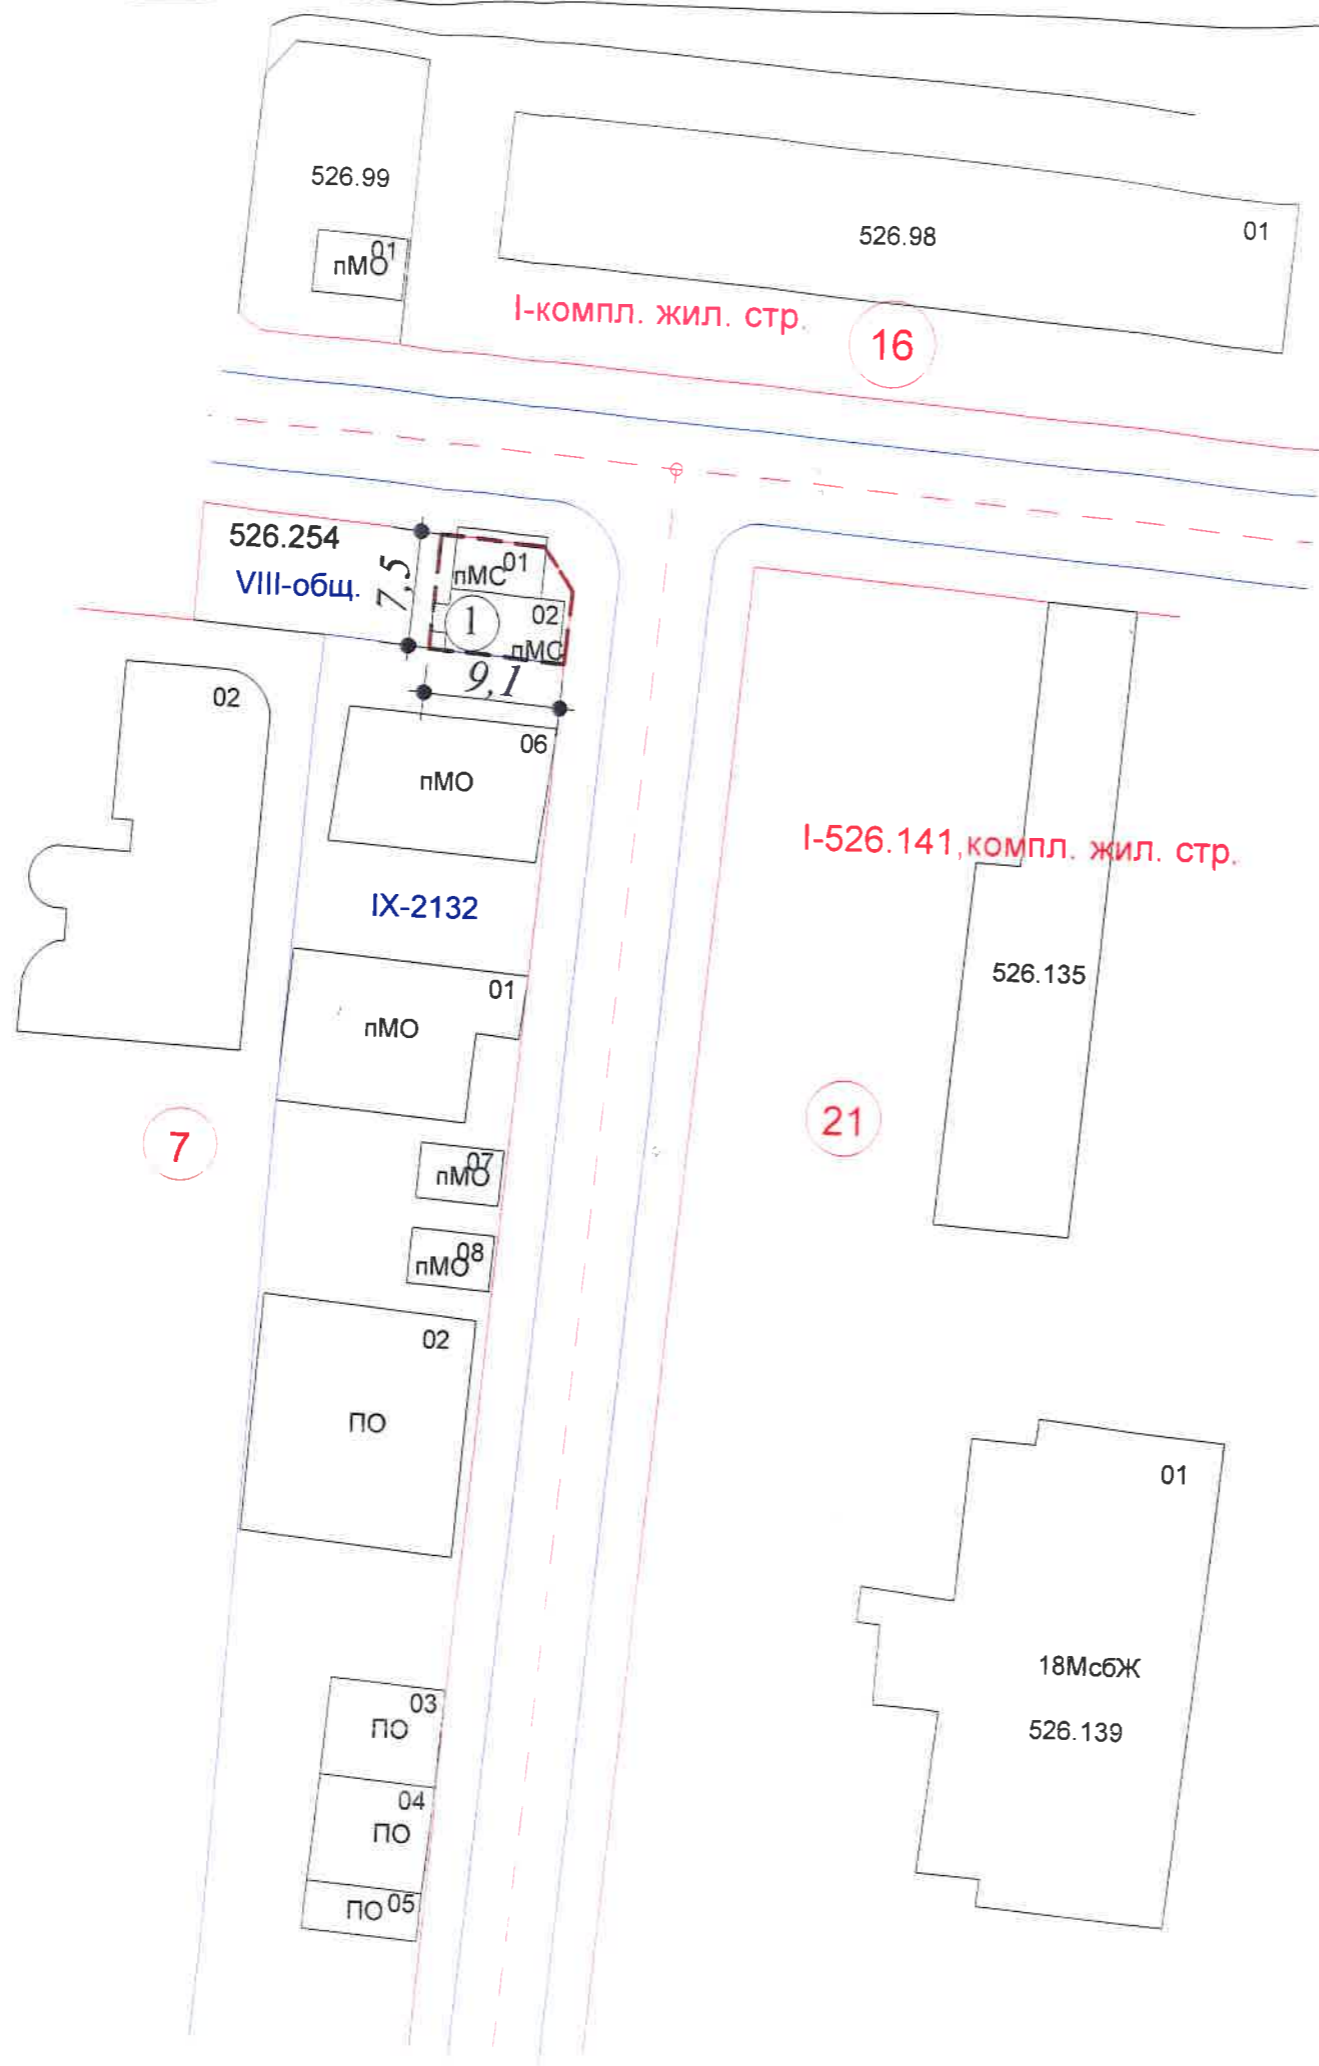

Община Пловдив-район „Изгрев“

ОДОБРЯВАМ:

Съгласно извършена ИСИП

10.07.2018г. по 2-ти етап РСО


Гл.архитект. Д. Тухалева

Пловдив. 13.07.2018г.

ЛЕГЕНДА:

СПО №1 - площ 57.00 м²

ЛЕГЕНДА:

 зона за търговия с поставяне на СПО

Изготвил служебно:.....

