


**АКТУАЛИЗАЦИЯ НА СХЕМ/ ЗА РАЗПОЛАГАНЕ НА СТАЛ/ ОНАРНИ ПРЕМЕСТВАЕМИ  
 ОБЕКТИ (СПО) В УПИ I - ЗА КОМПЛЕКСНО ЗАСТРОЯВАНЕ И II-553.68, ЖИЛИЩНО  
 ЗАСТРОЯВАНЕ И ОБЩЕСТВЕНИ ДЕЙНОСТИ, КВ. 11, ПО ПЛАНА НА КВ. "ДРУЖБА"**

М 1:250

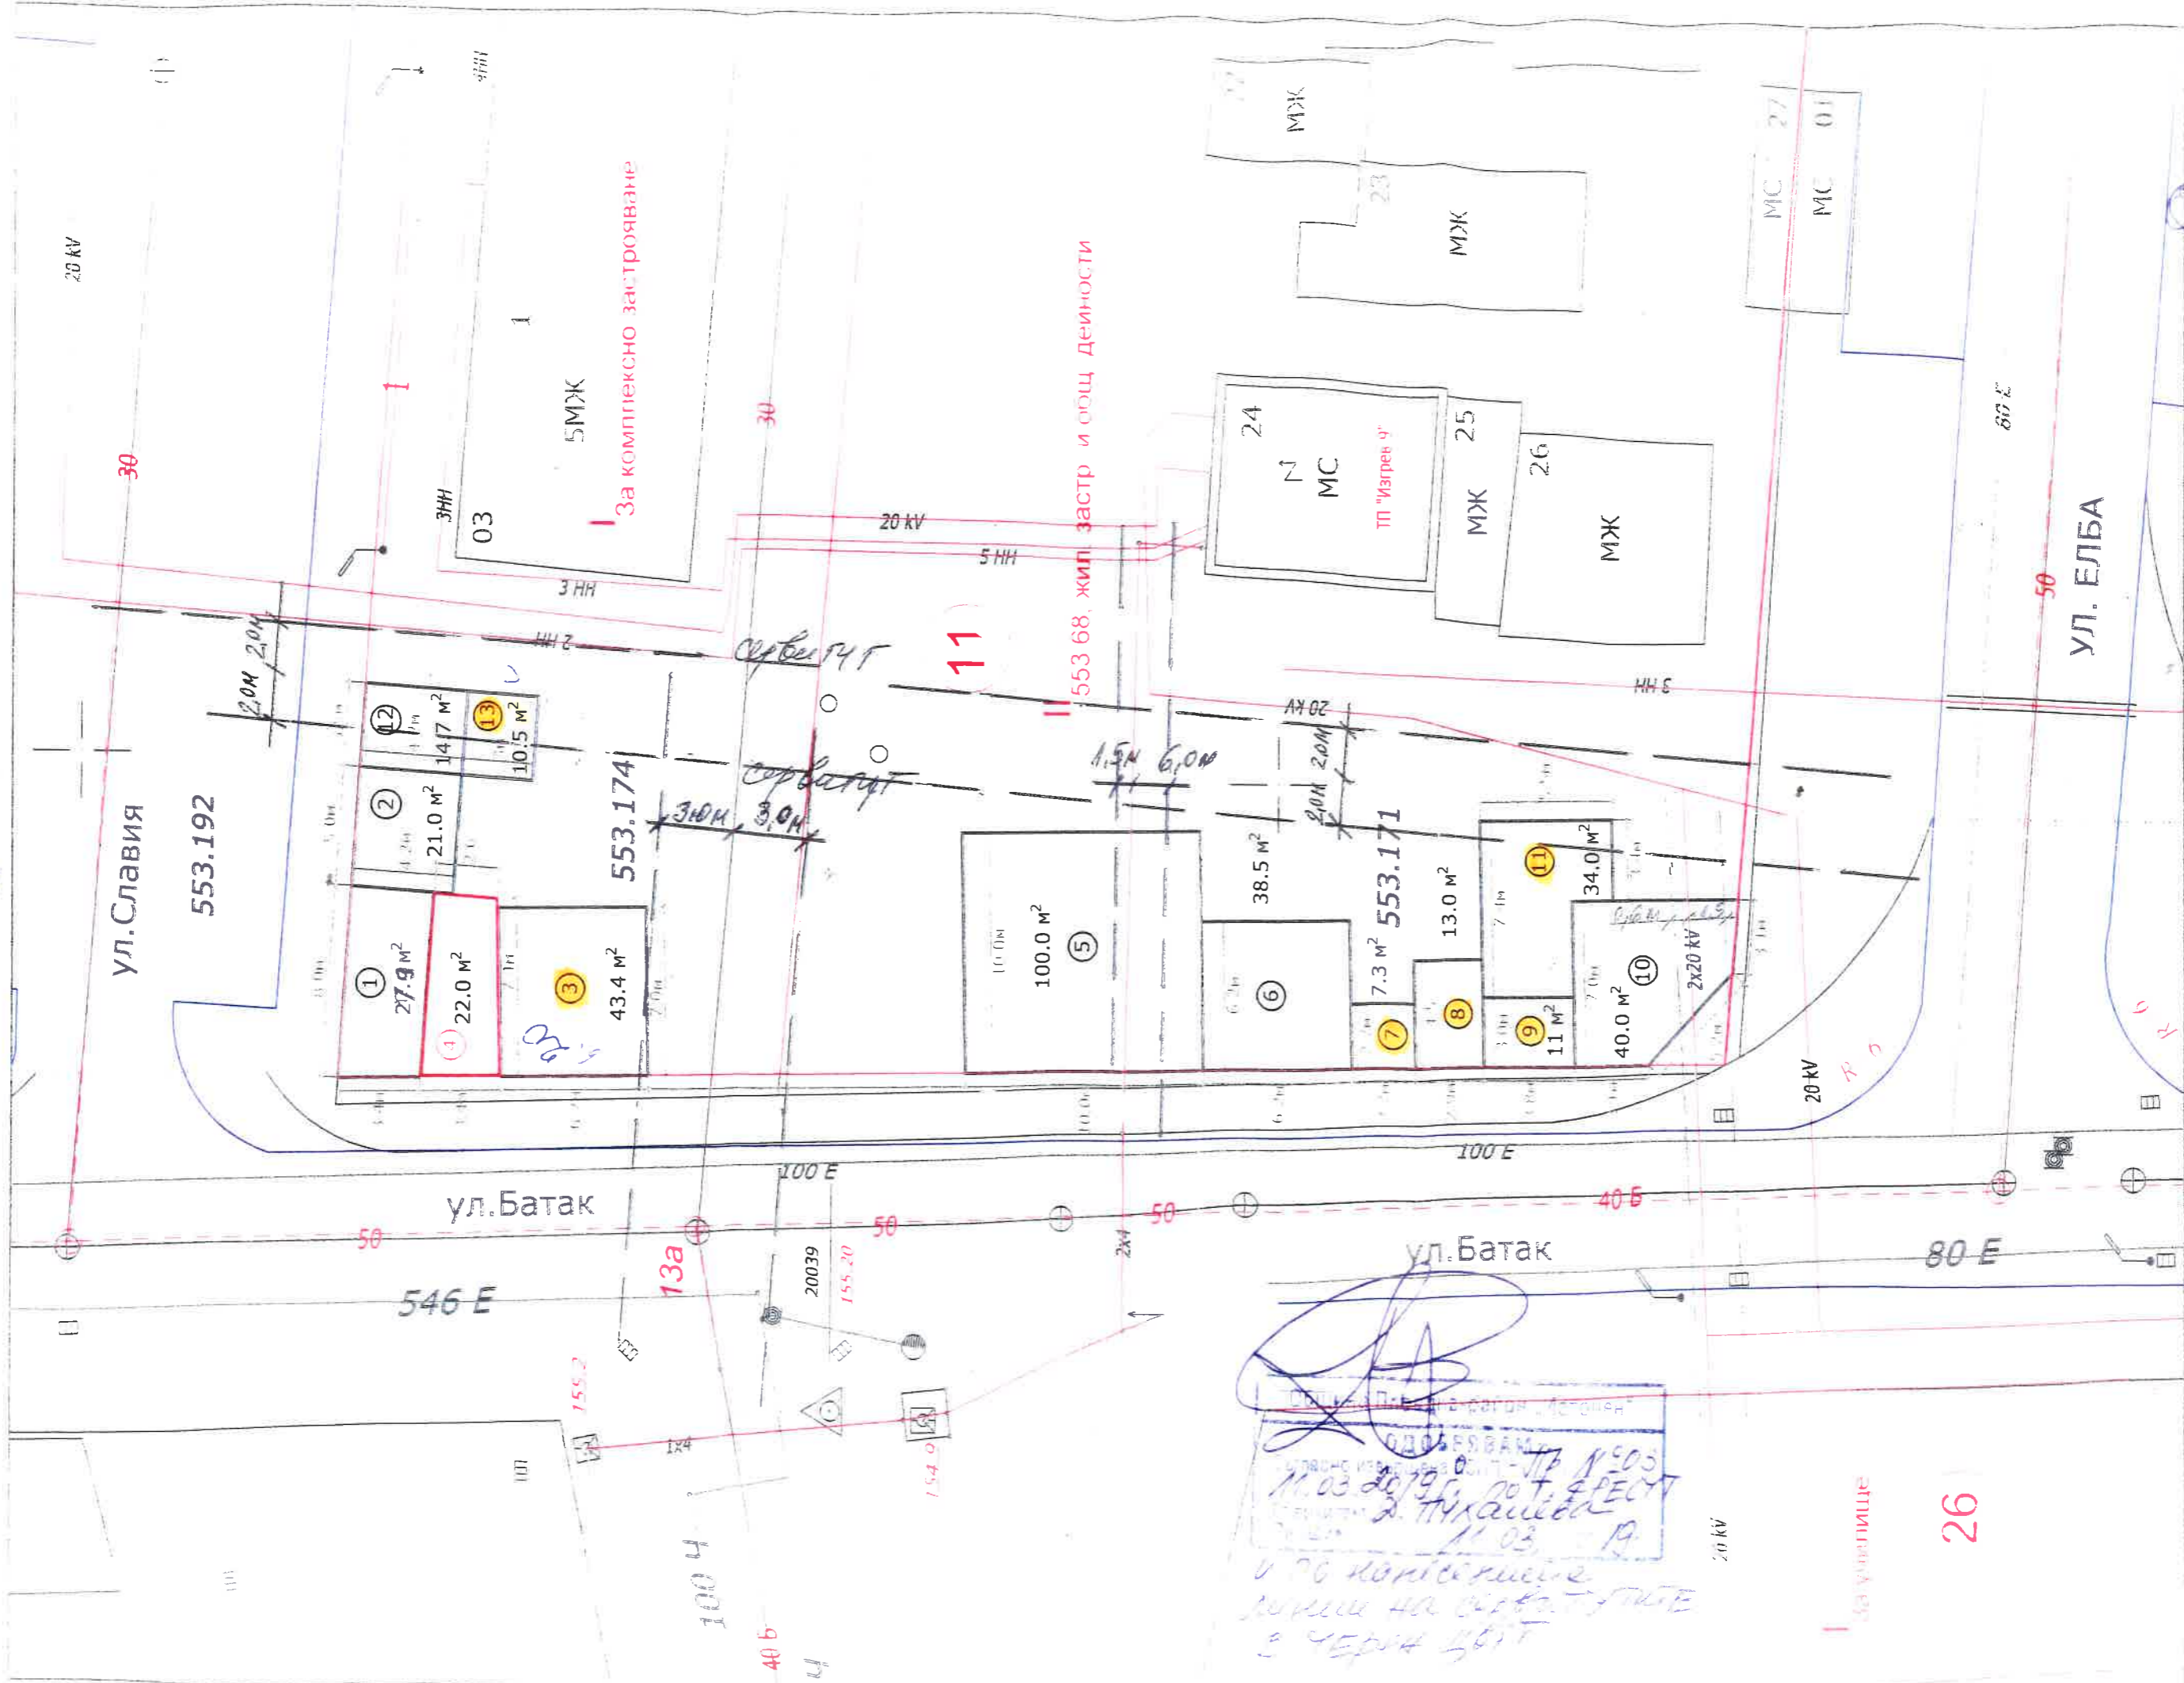

ОДНОСВАН  
 ОДОБРЕВАН  
 11.03.2019  
 ПОТ. СПЕКТ  
 П. Пухалица  
 11.03.19  
 в 76 канцелария  
 на ул. Батак 501Т  
 в черта 501Т

Изготвил служебно:  
 арх. М. Божанова  
 Гл. експерт "У" (дддд)