



РАЙОН "ИЗТОЧЕН", ОБЩИНА ПЛОВДИВ

Пловдив 4000, бул. "6-ти септември" № 274, тел.: 032/601060, факс: 032/631610, e-mail: i-tochen_bg@abv.bg

О Б Я В Л Е Н И Е № 11

Съобщаваме Ви, че с


Протокол № 14, от 12.08.2014г. на РЕСУТ при район „Източен“ е одобрена схема в зона за търговия, за разполагане на преместваеми търговски обекти на ул. „Батак“ в УПИ I -5 компл. жил. застрояване , кв.5-нов зона „Изток“ - гр. Пловдив. В схемата може да се кандидатства:

1. За място №1 с площ 29.90 кв.м.
2. За място №2 с площ 29.9 кв.м.
3. За място №5 с площ 29.9 кв.м.
4. За място №9 с площ 12.00 кв.м.
5. За място №10 с площ 12.00 кв.м.
6. За място №13 с площ 29.9 кв.м.

Справки могат да се правят всеки работен ден от 08:30ч. до 17:00ч. на офис № 2/ стопански дейности/ на район „Източен“, бул. „Шести септември“ № 274 , гр. Пловдив.

Заявления за ползване на място общинска собственост чрез поставяне на стационарен преместваем обект по актуализирани схеми се подават на офис № 4-деловодство от **08:30ч.** на 12.08.2020г. до 17:00ч. на 25.08.2020г.

Качено на информационното табло на 12.08.2020г. и публикувано на електронната страница на район „Източен“ .

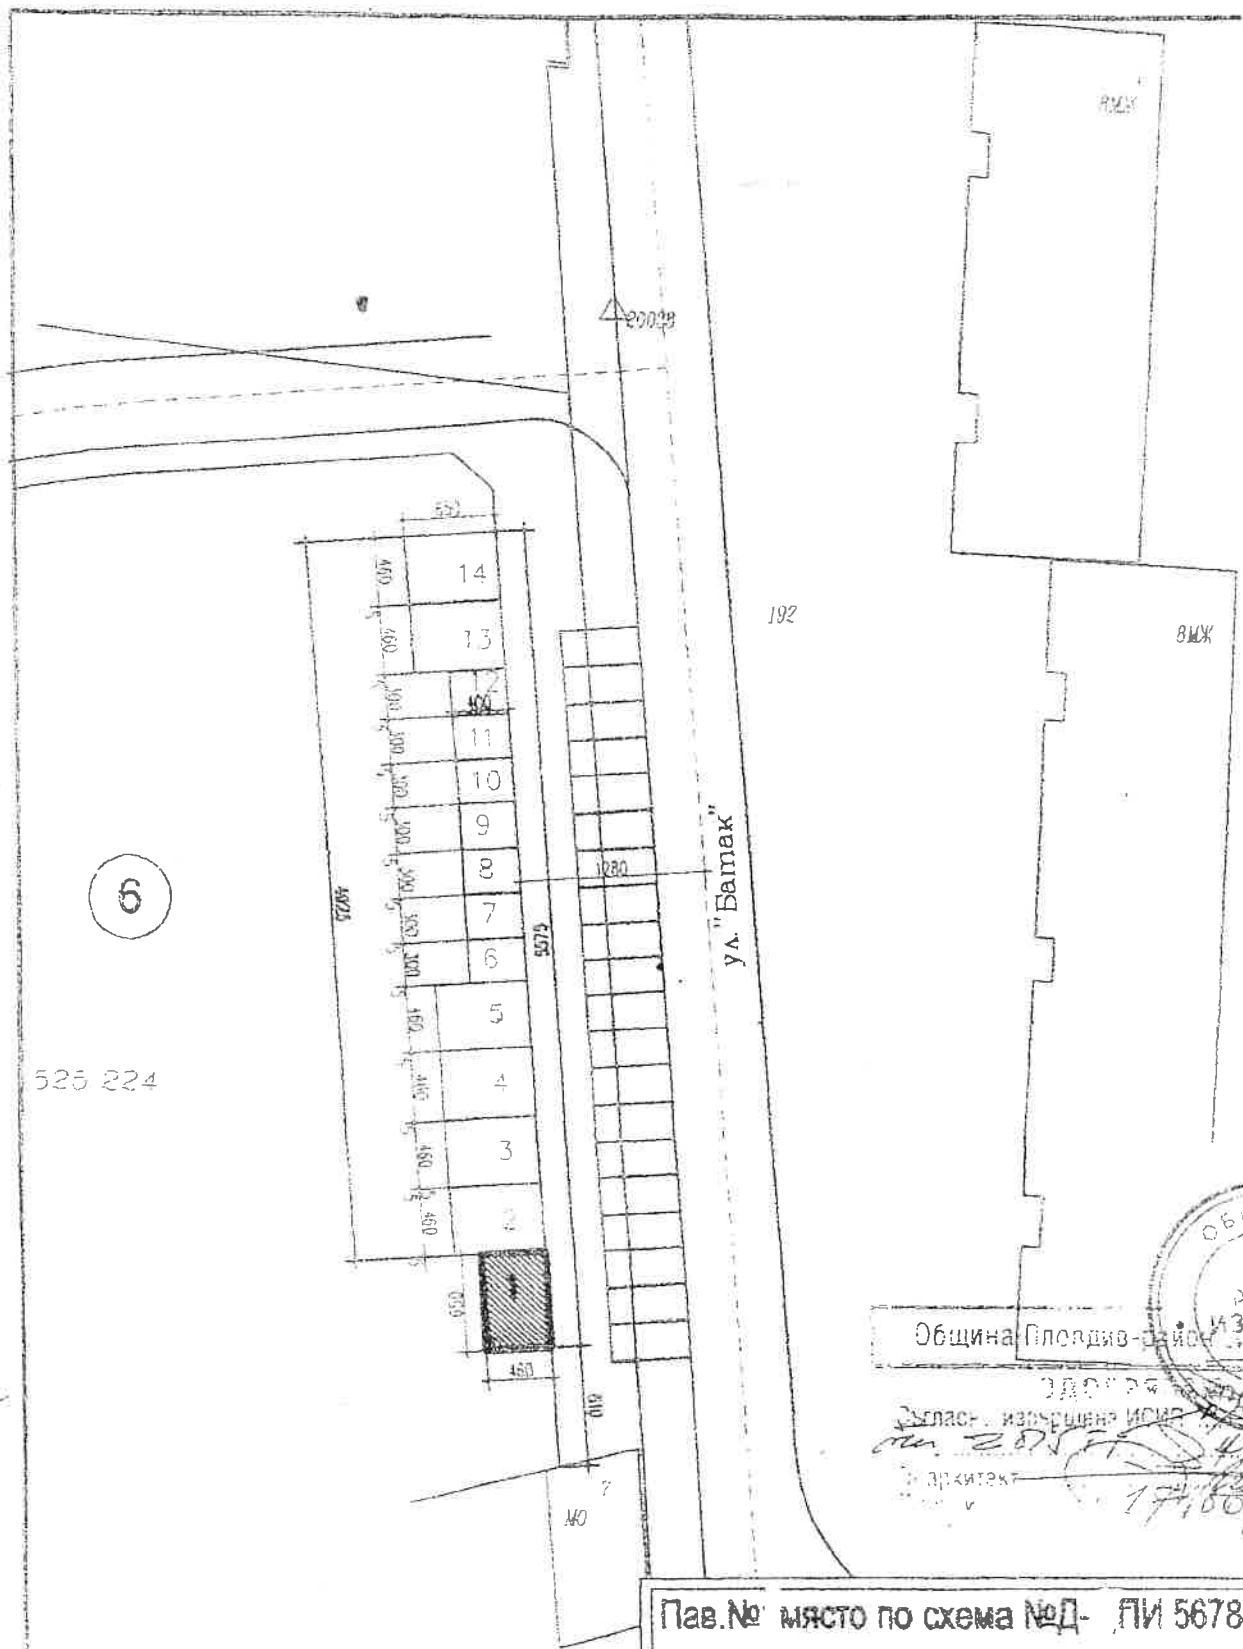

525 224

6

СИТУАЦИЯ М 1:500

Пав.№ място по схема №Д- ПИ 56784.5
 кв.6-нов, УПИ-1 5, комплексно жил.застроя
 по плана на многофункц.зона "Изток", Пмс

Възложител: _____
 Проектант: _____

Община Пловдив-район Изток
 2009
 Заслано извънредно ИСМ
 м. 2009 г. 24.06
 Проектант
 174/160