


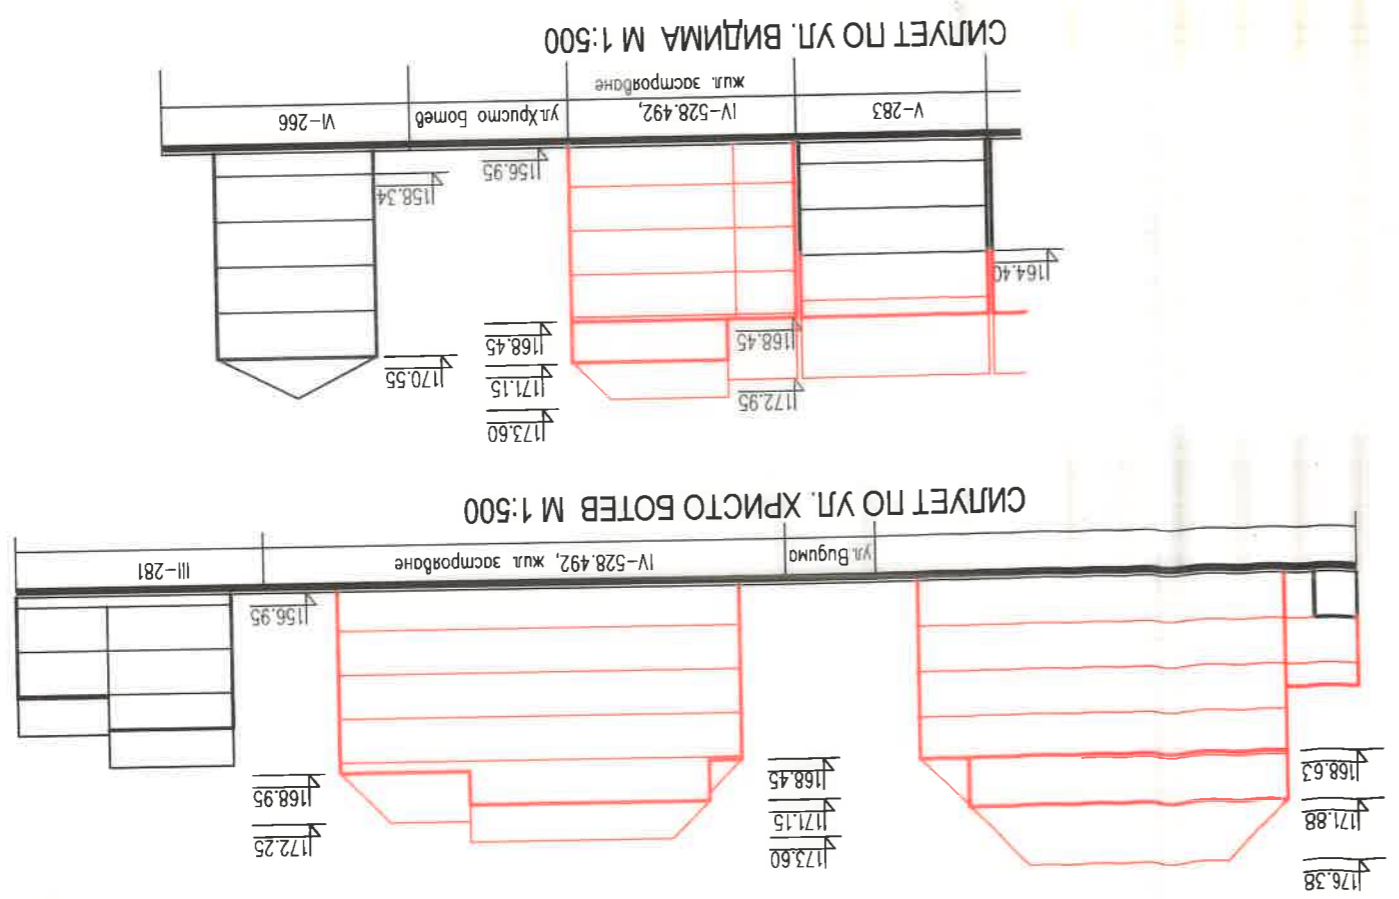


ПРОЕКТ ЗА ИЗМЕНЕНИЕ НА ПУП-ПРЗ И РУП НА ЧАСТ  
И КВ.ЧАЙКА ГРАД ПЛОВДИВ



КВ.	№ НА УЛИ	УСТР. ЕТАЖНОСТ	Плн. %	КИИТ	Позел. %	НАЧИН НА ЗАСТРОВАНЕ
27 нов	№ 528.492, жил. застр.	СМФ2	<5/14,20	<60%	<3,5	>30%
49 стар	№ 528.492, жил. застр.	СМФ2	<5/14,20	<60%	<3,5	>30%

РАБОТЕН УСТРОЙСТВЕН ПЛАН М 1:500

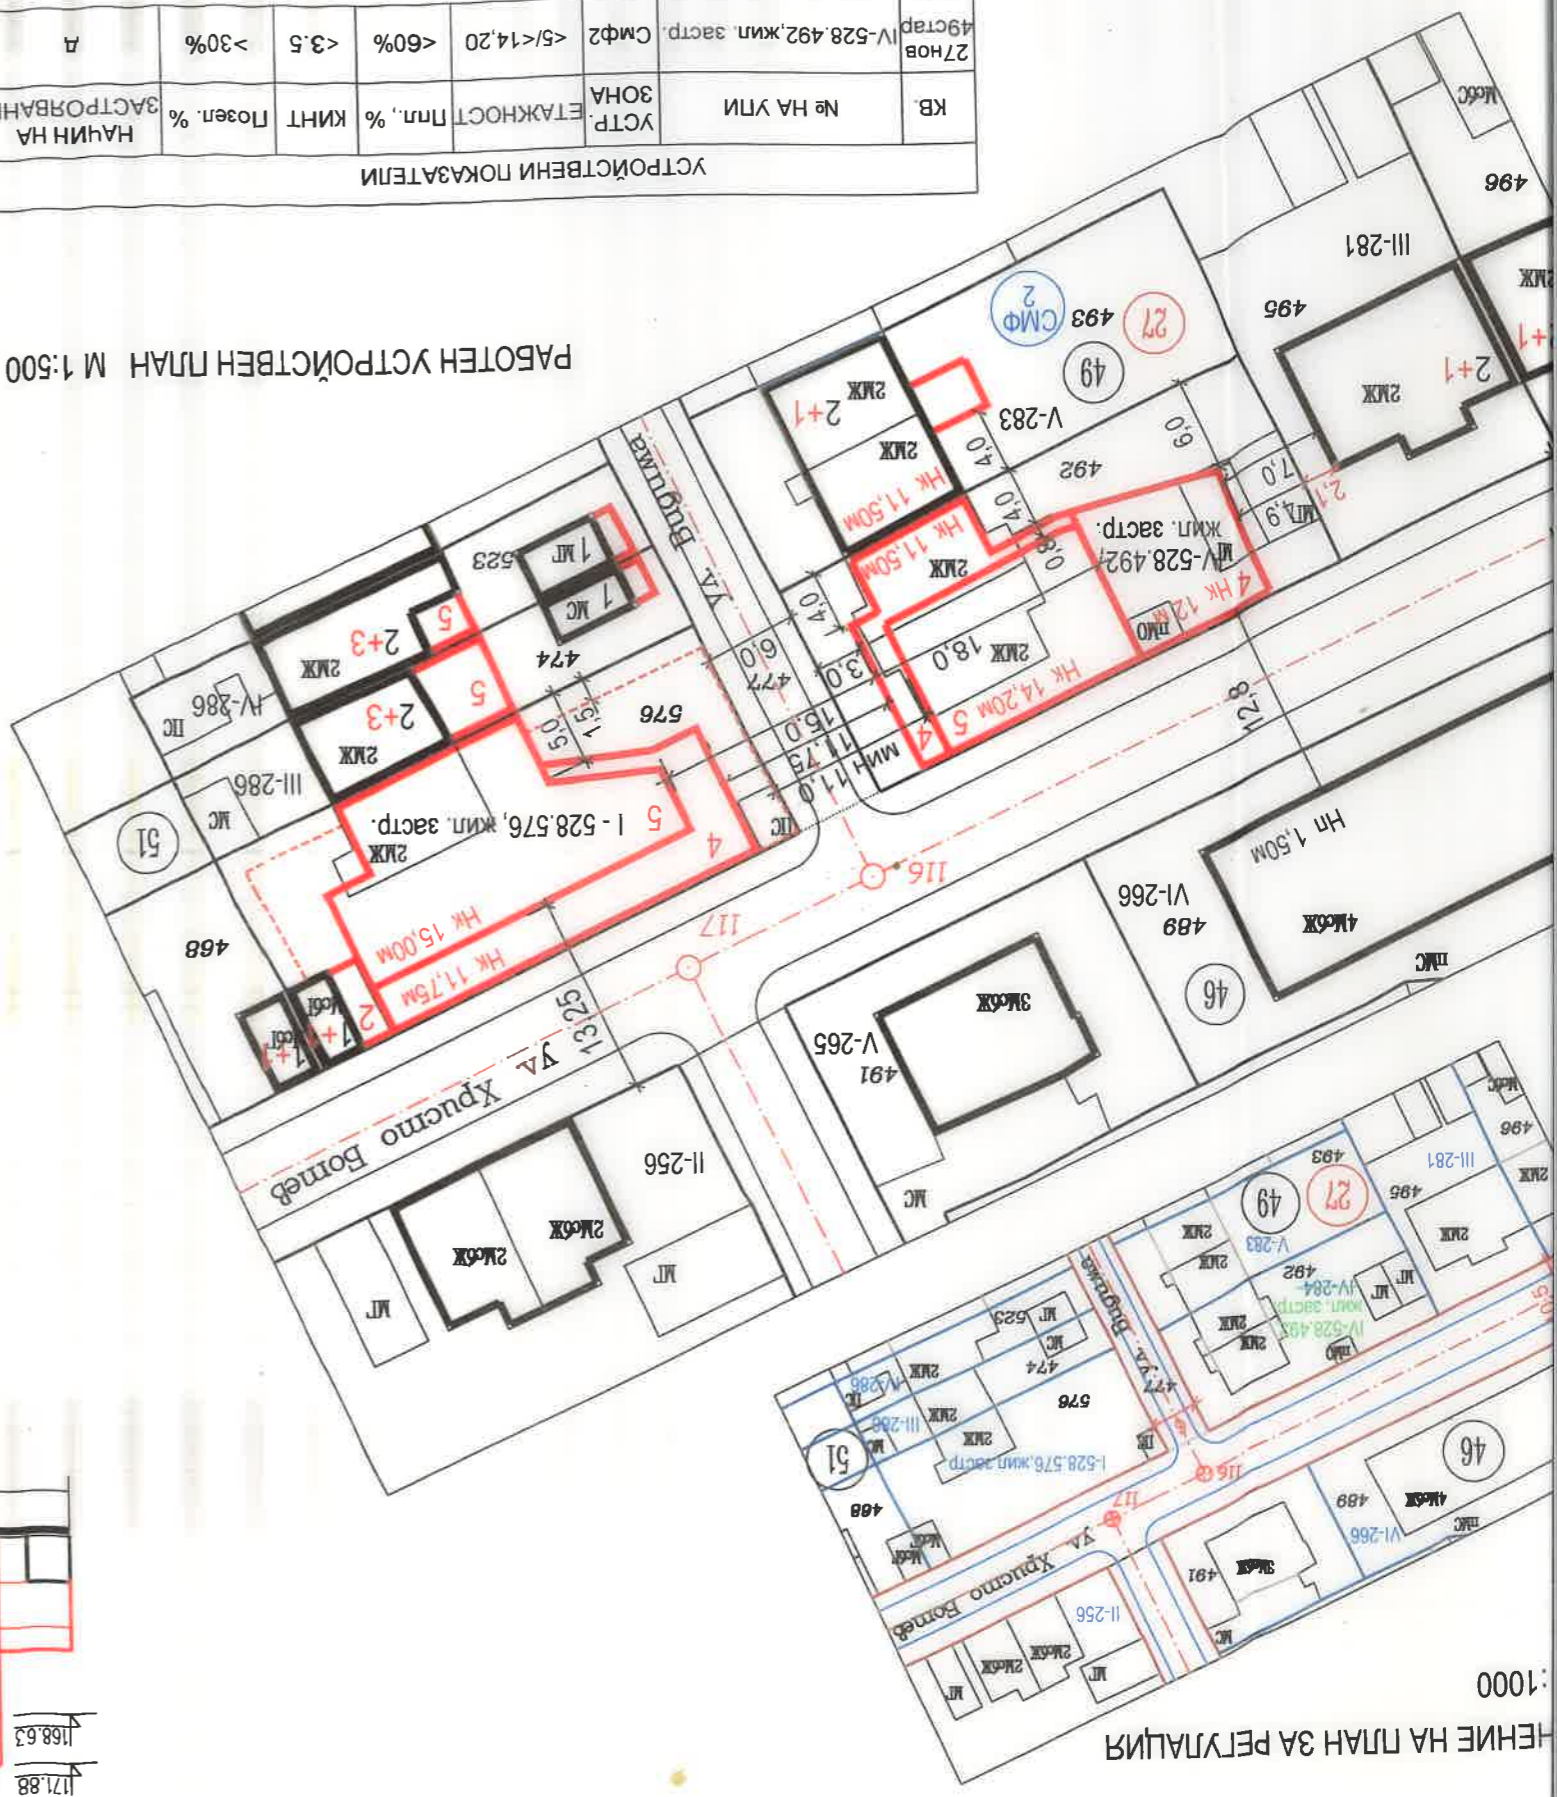

ПЕДИНЕ НА ПЛАН ЗА ПЕРУАЦИЈА М 1:1000