


**ЗАСНЕМАНЕ НА СХЕМА ЗА  
РАЗПОЛАГАНЕ НА  
СТАЦИОНАРЕН ПРЕМЕСТВАЕМ  
ОБЕКТ (СПО) В УПИ I-526.282  
КОМПЛ. ЖИЛ. СТРОИТЕЛСТВО,  
КВ. 2, ПО ПЛАНА НА  
КВ. "ИЗГРЕВ"  
В/У ИЗВАДКА ОТ КК И ПК  
ПИ 56784.526.282**

**М 1:250**

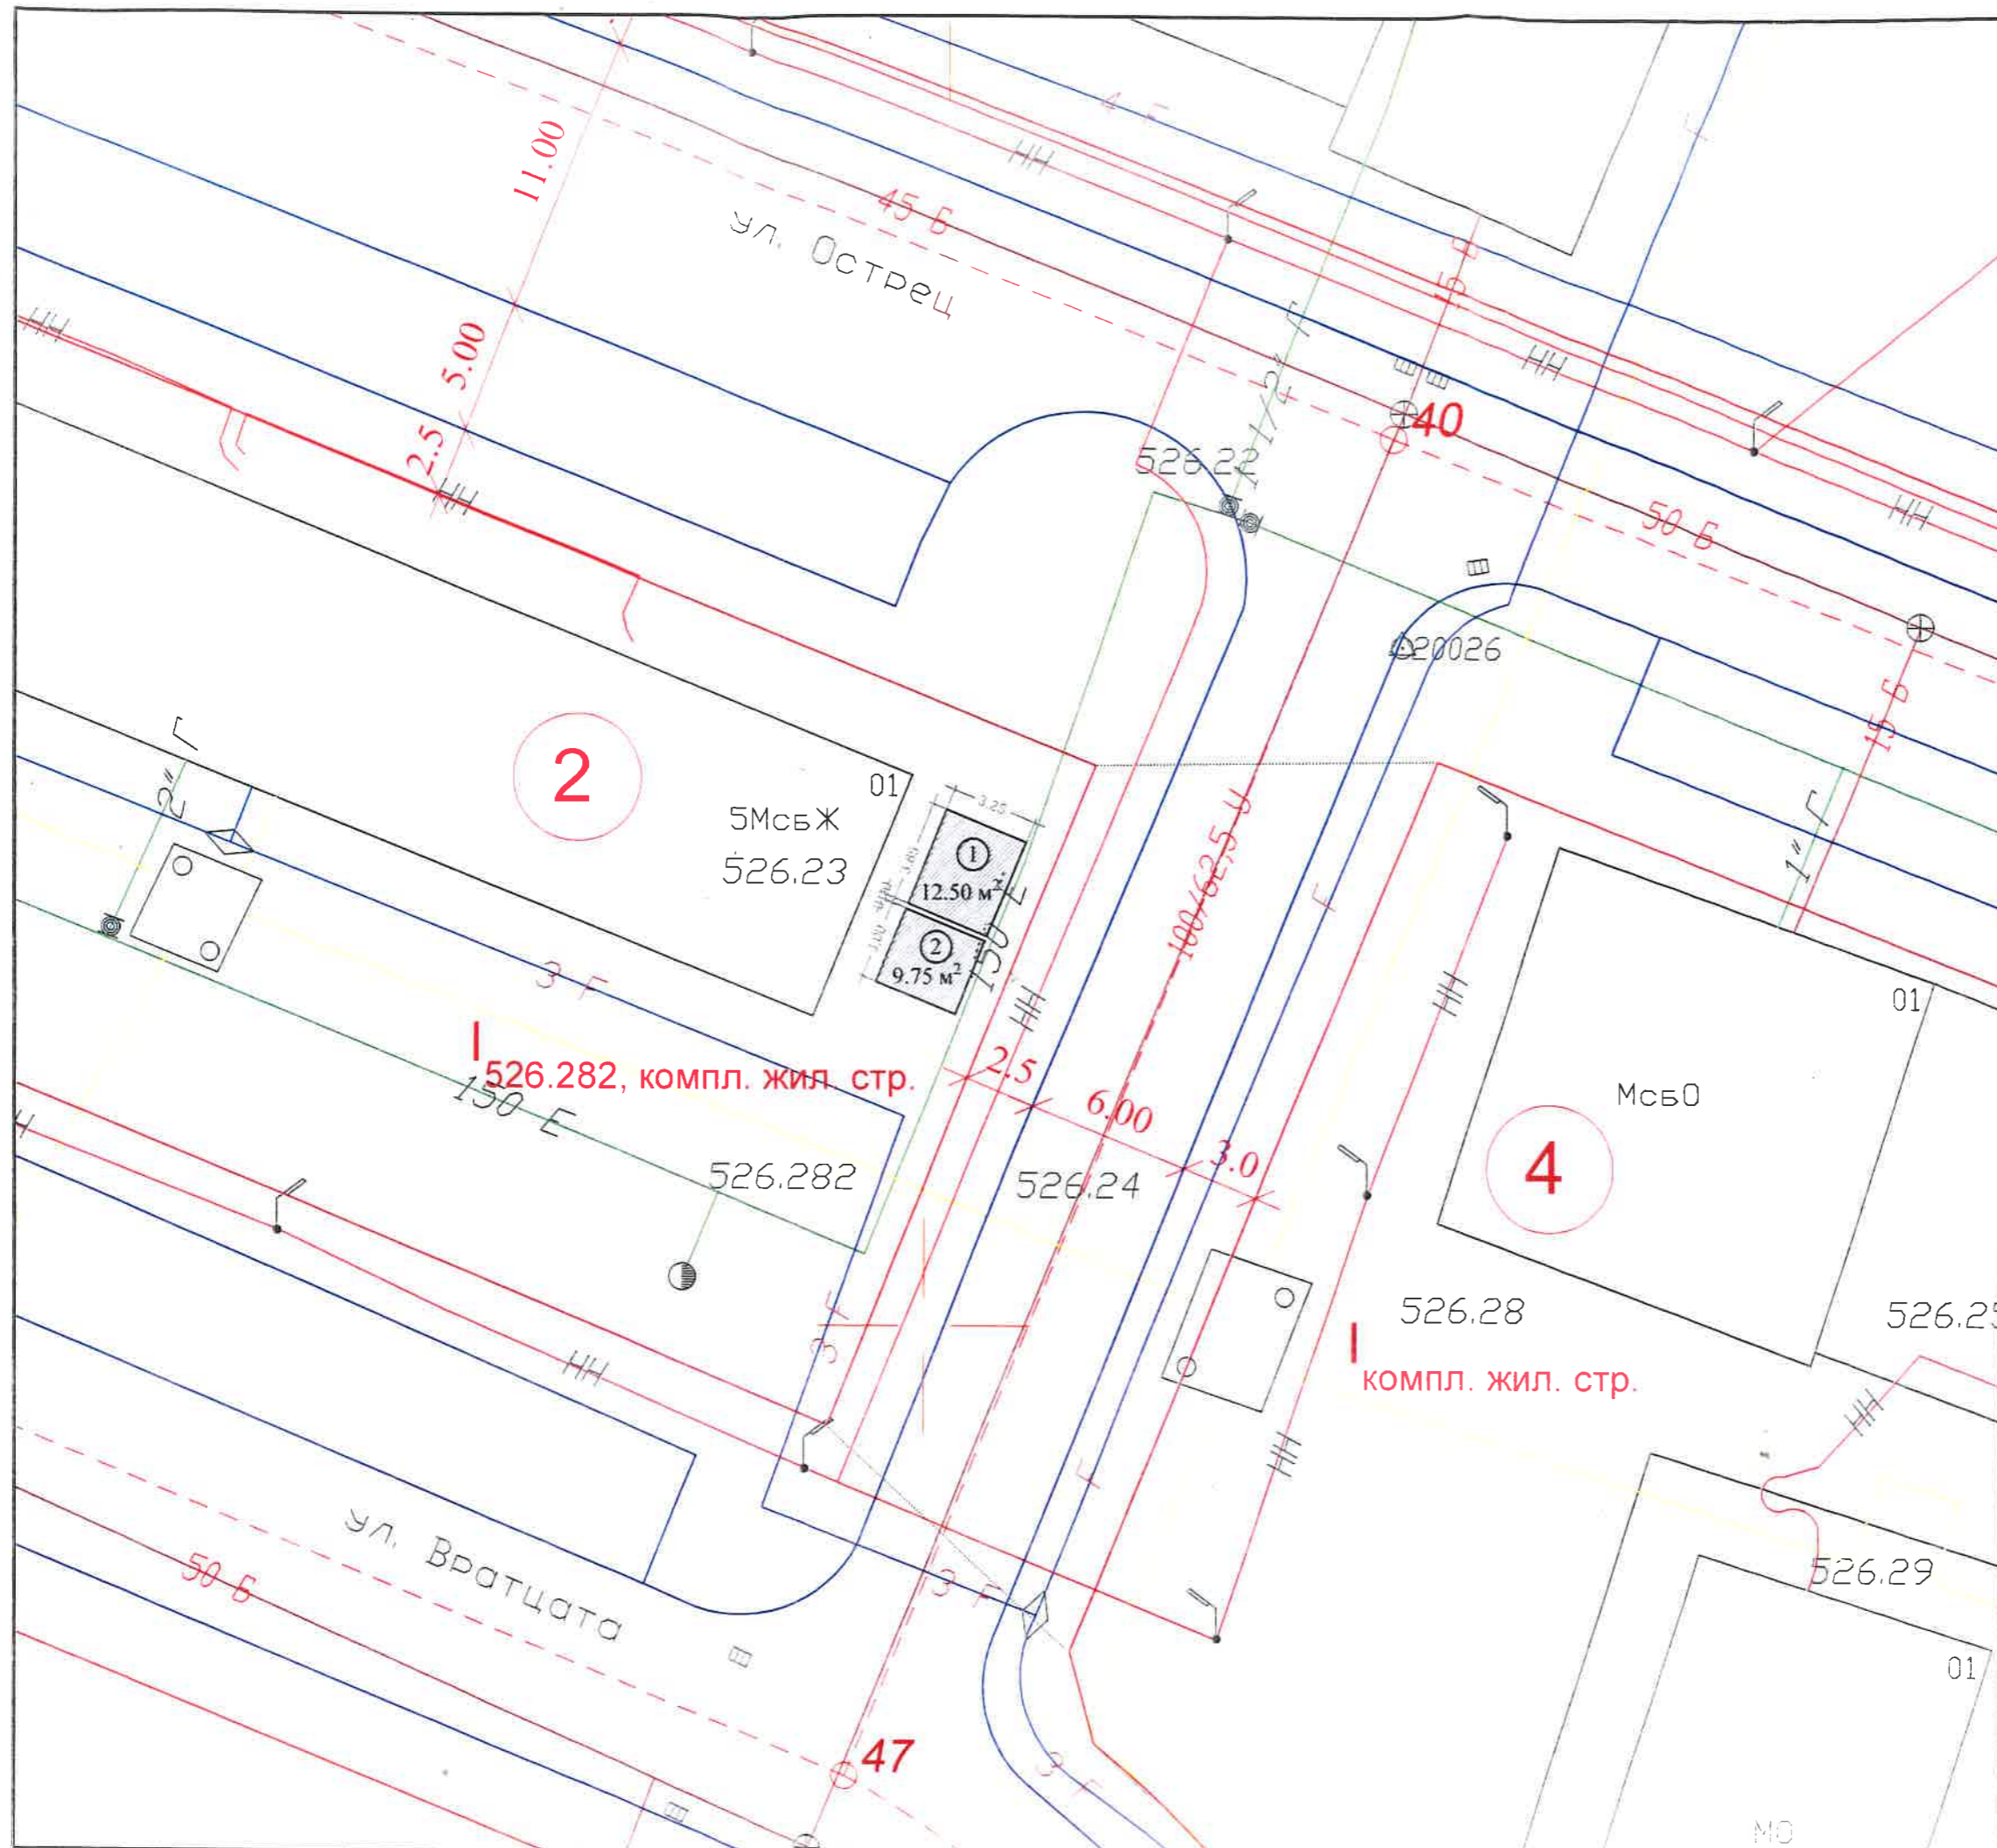

Община Пловдив-район „Източен“

**ОДОБРЯВА**

Съгласно извършена ОСИП, Пр. № 07  
15.01.2020 г. 8 от 8 стр. РЕСУТ

Гл. архитект *Д. Тончева*  
Пловдив 16.01.2020 г.

ЛЕГЕНДА:

СПО №1 - площ 12.50 м<sup>2</sup>  
СПО №2 - площ 9.75 м<sup>2</sup>

Изготвил служебно: *Д. Тончева*

инж. Д. Тончева  
Гл. експерт "К и Р"

15.01.2020 г.