


АКТУАЛИЗАЦИЯ НА СХЕМА ЗА РАЗПОЛАГАНЕ НА СПО /в зона за търговия/, НА ОСНОВАНИЕ ЧЛ.8, АЛ.1 ОТ РАЗДЕЛ III НА РЕДБА ЗА РЕДА ЗА ПОСТАВЯНЕ НА ПРЕМЕСТВАЕМИ ОБЕКТИ ЗА УВЕСЕЛИТЕЛНА, ТЪРГОВСКА ИЛИ ДРУГА ОБСЛУЖВАЩА ДЕЙНОСТ И ЕЛЕМЕНТИТЕ НА ГРАДСКОТО ОБЗАВЕЖДАНЕ НА ТЕРИТОРИЯТА НА ОБЩИНА ПЛОВДИВ (Изм. и доп. с Решение №539, Пр.№22 от 22.12.2016г.; Решение № 102, Пр.№6 от 29.03.2018г.)

В УЛИ І-КОМПЛ. ЖИЛИЩНО СТР. И МАГАЗИНИ КВ. 18, ПО ПЛАНА НА КВ. "ИЗГРЕВ" ВУ ИЗВАДКА ОТ КК И ПК В ПИ 56784.526.109 М 1:500

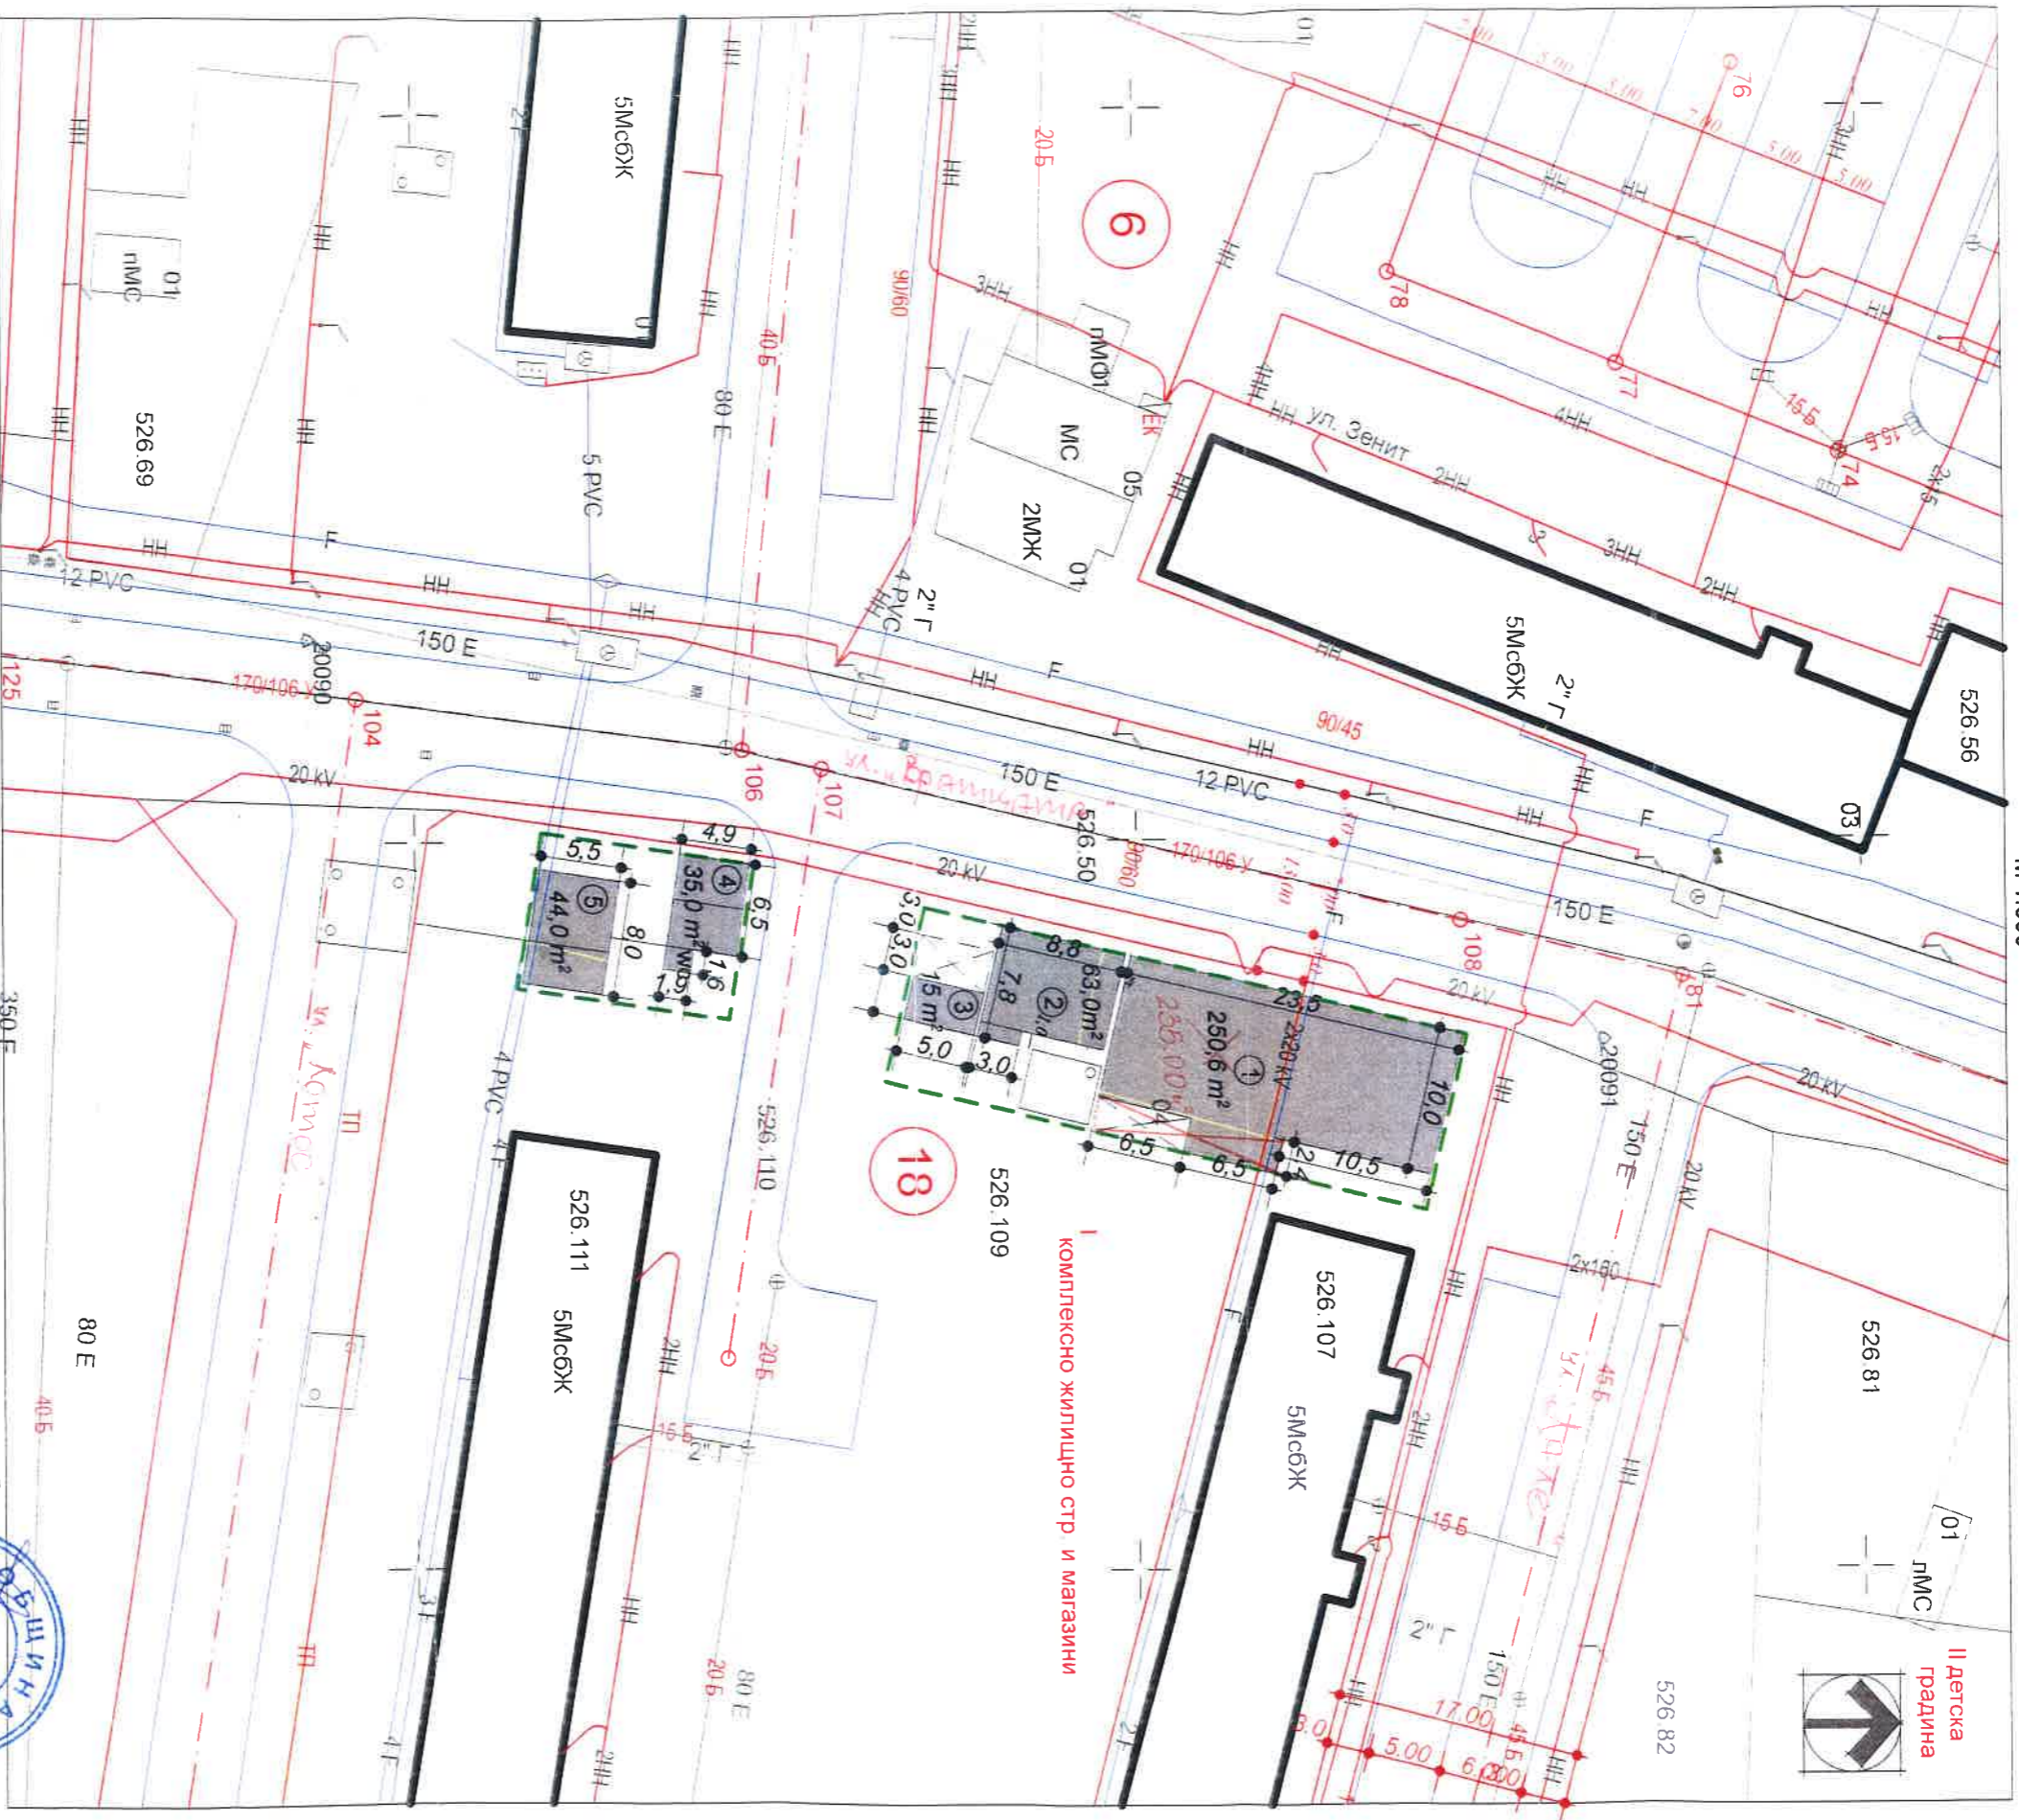

ЛЕГЕНДА:  
 СПО №1 - площ 250,6 м2; СПО №2 - площ 63,0 м2; СПО №3 - площ 15,0м2; СПО №4 - площ 35,0м2; СПО №5 - площ 44,0м2  
 [Green dashed line symbol] зона за търговия с поставяне на СПО

Община Пловдив-район "Изгрев"  
**ОДОБРЯВАМЪ**  
 Съгласно извършената оценка  
 № 02/19.03.2018  
 Главен архитект  
 Пловдив  
 2018

*Актуализация в разпор. чл. 8, ал. 1 от РЗДБ за реда за поставяне на преместваеми обекти за увеселителна, търговска или друга обслужваща дейност и елементите на градското обзавеждане на територията на община Пловдив (Изм. и доп. с Решение №539, Пр.№22 от 22.12.2016г.; Решение № 102, Пр.№6 от 29.03.2018г.)*

Изготвил служебно:  
 арх. М. Божанова, гл. експерт "АГ"  
 ПЛОВДИВ

Община Пловдив-район "Изгрев"  
**ОДОБРЯВАМЪ**  
 Съгласно извършената оценка  
 № 02/19.03.2018  
 Главен архитект  
 Пловдив  
 2018