




Проект за РУП за УПИ XIX-525.205 за обществено обслужваща и производствена дейност, кв. 14 по плана на Многофункционална зона "Изток" - гр. Пловдив

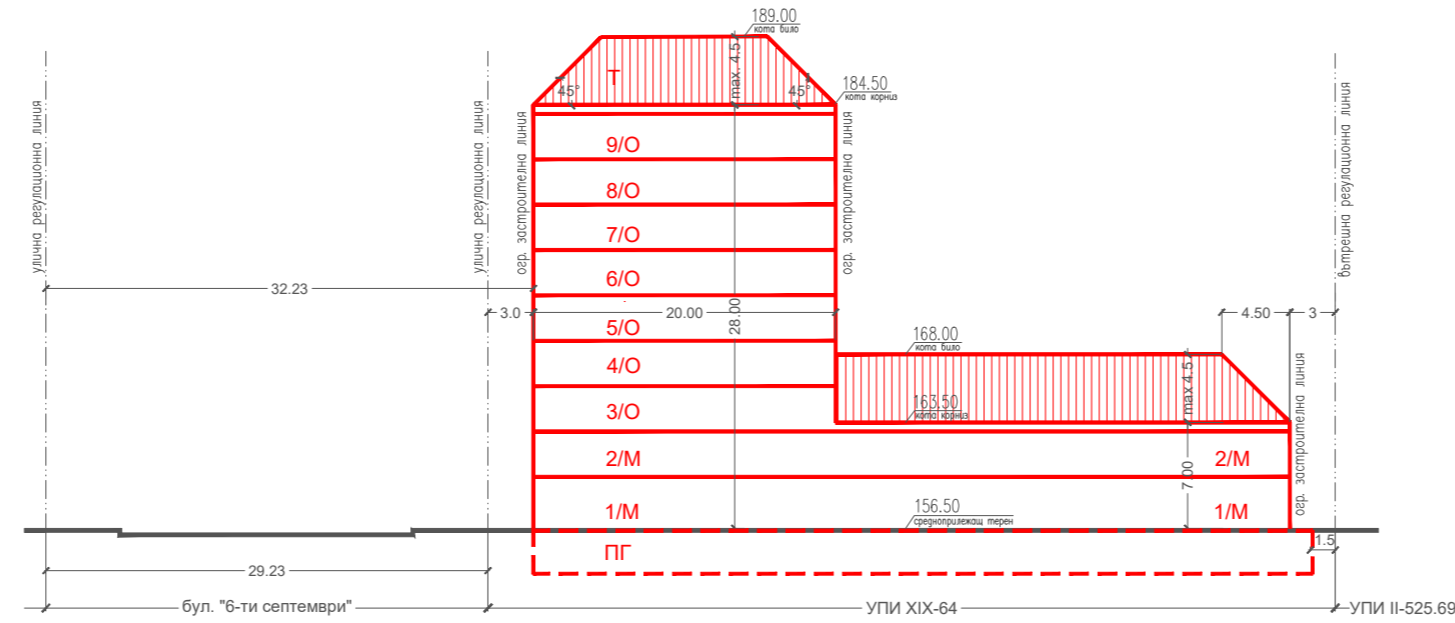


Проект - силует по ул. "Новопредвидена", М 1:500

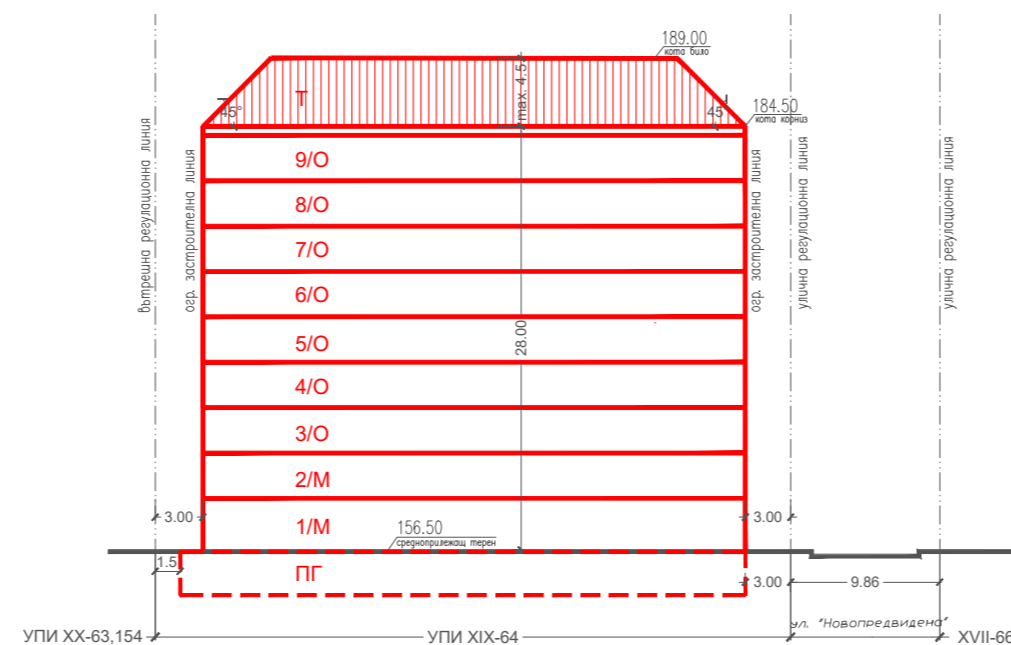

Проект - силует по бул. "6-ти септември", М 1:500

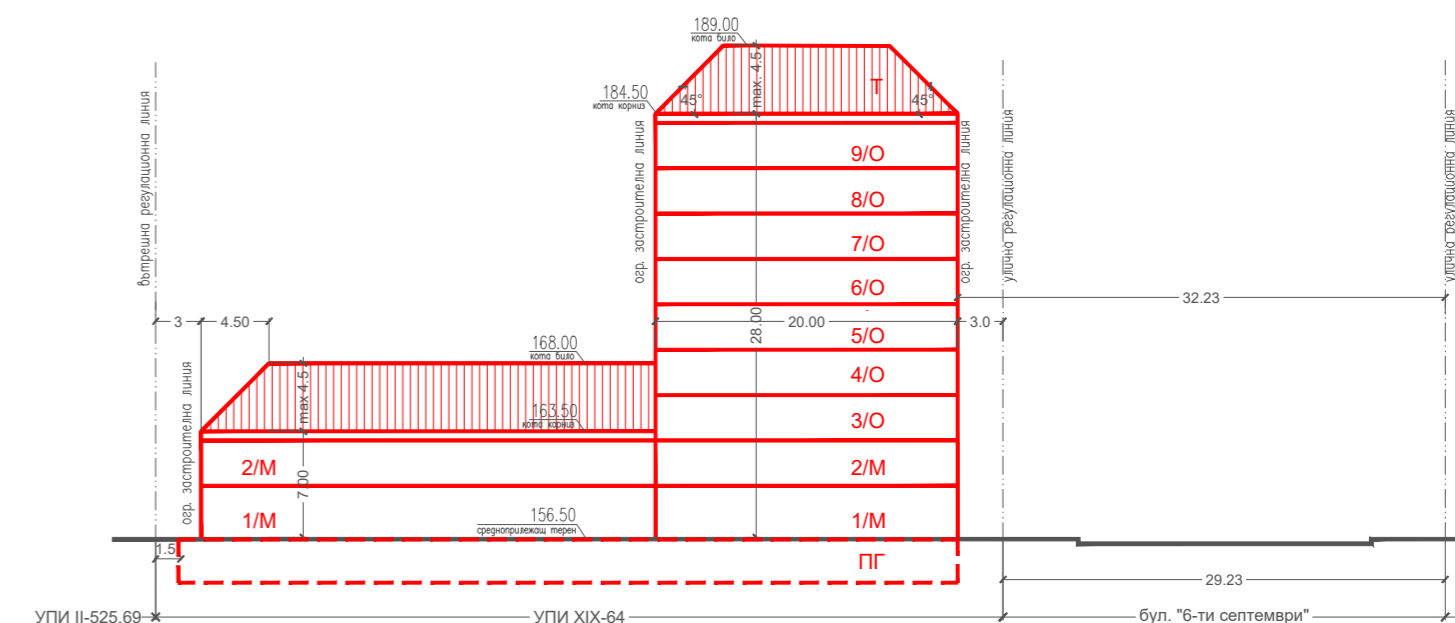

Проект - силует от северозапад, М 1:500

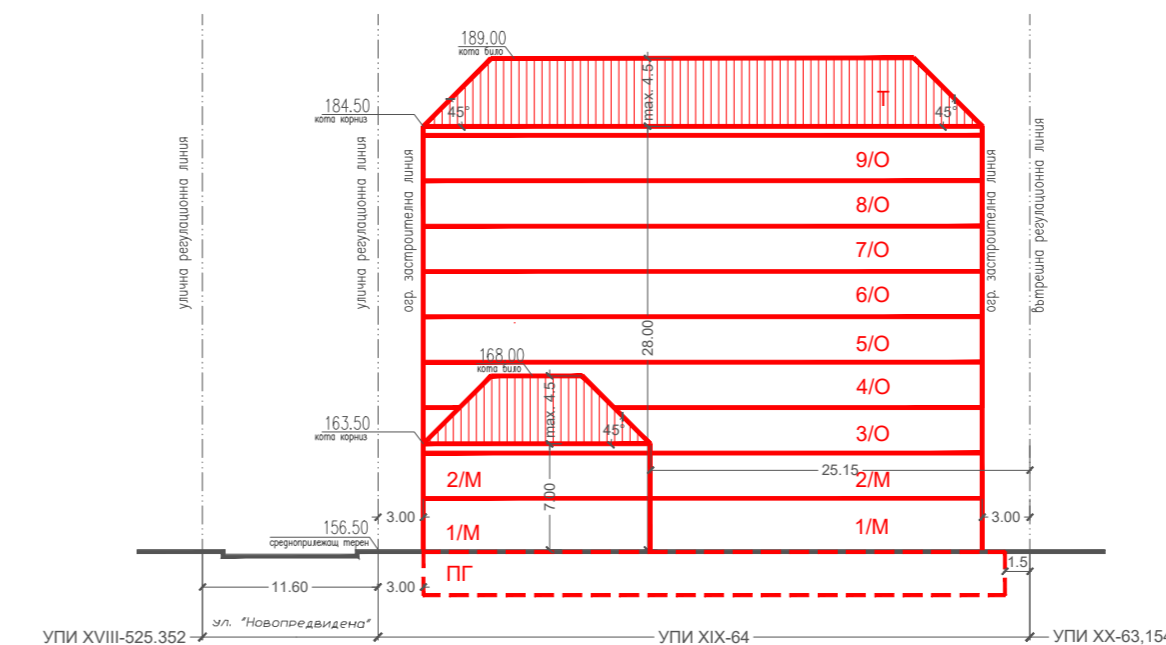

Проект - силует от североизток, М 1:500

ТЕХНИЧЕСКИ ПОКАЗАТЕЛИ

		ДЕЙСТВАЩ ПУП	ПРОЕКТ
№ на квартал		14	14
УПИ		XIX-64	XIX-525.205
УСТР. ЗОНА		СОПЗ	СМФп
ПРЕДНАЗНАЧЕНИЕ		обществено обслужваща и производствена дейност	обществено обслужваща и производствена дейност
ЕТАЖНОСТ	ЗАДЪЛЖИТЕЛНА	-	-
	МАКСИМАЛНА /et./	-	9
	ВЪЗМОЖНА /m/	-	28
ГРАДОУСТР. ПАРАМЕТРИ	ПЪЛТНОСТ НА ЗАСТР.-max	75.00%	50.00%
	К инт	3.0	3.0
	ОЗЕЛЕНЯВАНЕ- min.	20%	30%
НАЧИН НА ЗАСТРОЙВ.	СВОБОДНО - е	+	+
	СВЪРЗАНО - с	-	-
	ЗАБЕЛЕЖКА	-	-

Липсата на мокар печат освобождава Проектанта от отговорност.

ПРОЕКТАНТ АРХИТЕКТУРА: Арх. Благой Аргиров

ВЪЗЛОЖИТЕЛ: „Емилия Романа“ ООД

ARGIROV DESIGN LTD mob.: 0898 535 191 e-mail: blago.argirov@gmail.com

ОБЕКТ: Проект за изменение на ПУП-ПРЗ и РУП за УПИ XIX-525.205 за обществено обслужваща и производствена дейност, идентичен с поземлен имот 525.205 по кадастрална карта, кв. 14 по плана на Многофункционална зона "Изток" - гр. Пловдив

ЧАСТ: АРХИТЕКТУРА И РЕГУЛАЦИИ Дата: април, 2020г.

ФАЗА: ПУП - ПРЗ и РУП Мащаб: 1: 500

ЧЕРТЕЖ: РУП