


ИЗМЕНЕНИЕ НА ПЛАН ЗА РЕГУЛАЦИЯ

М 1:1000

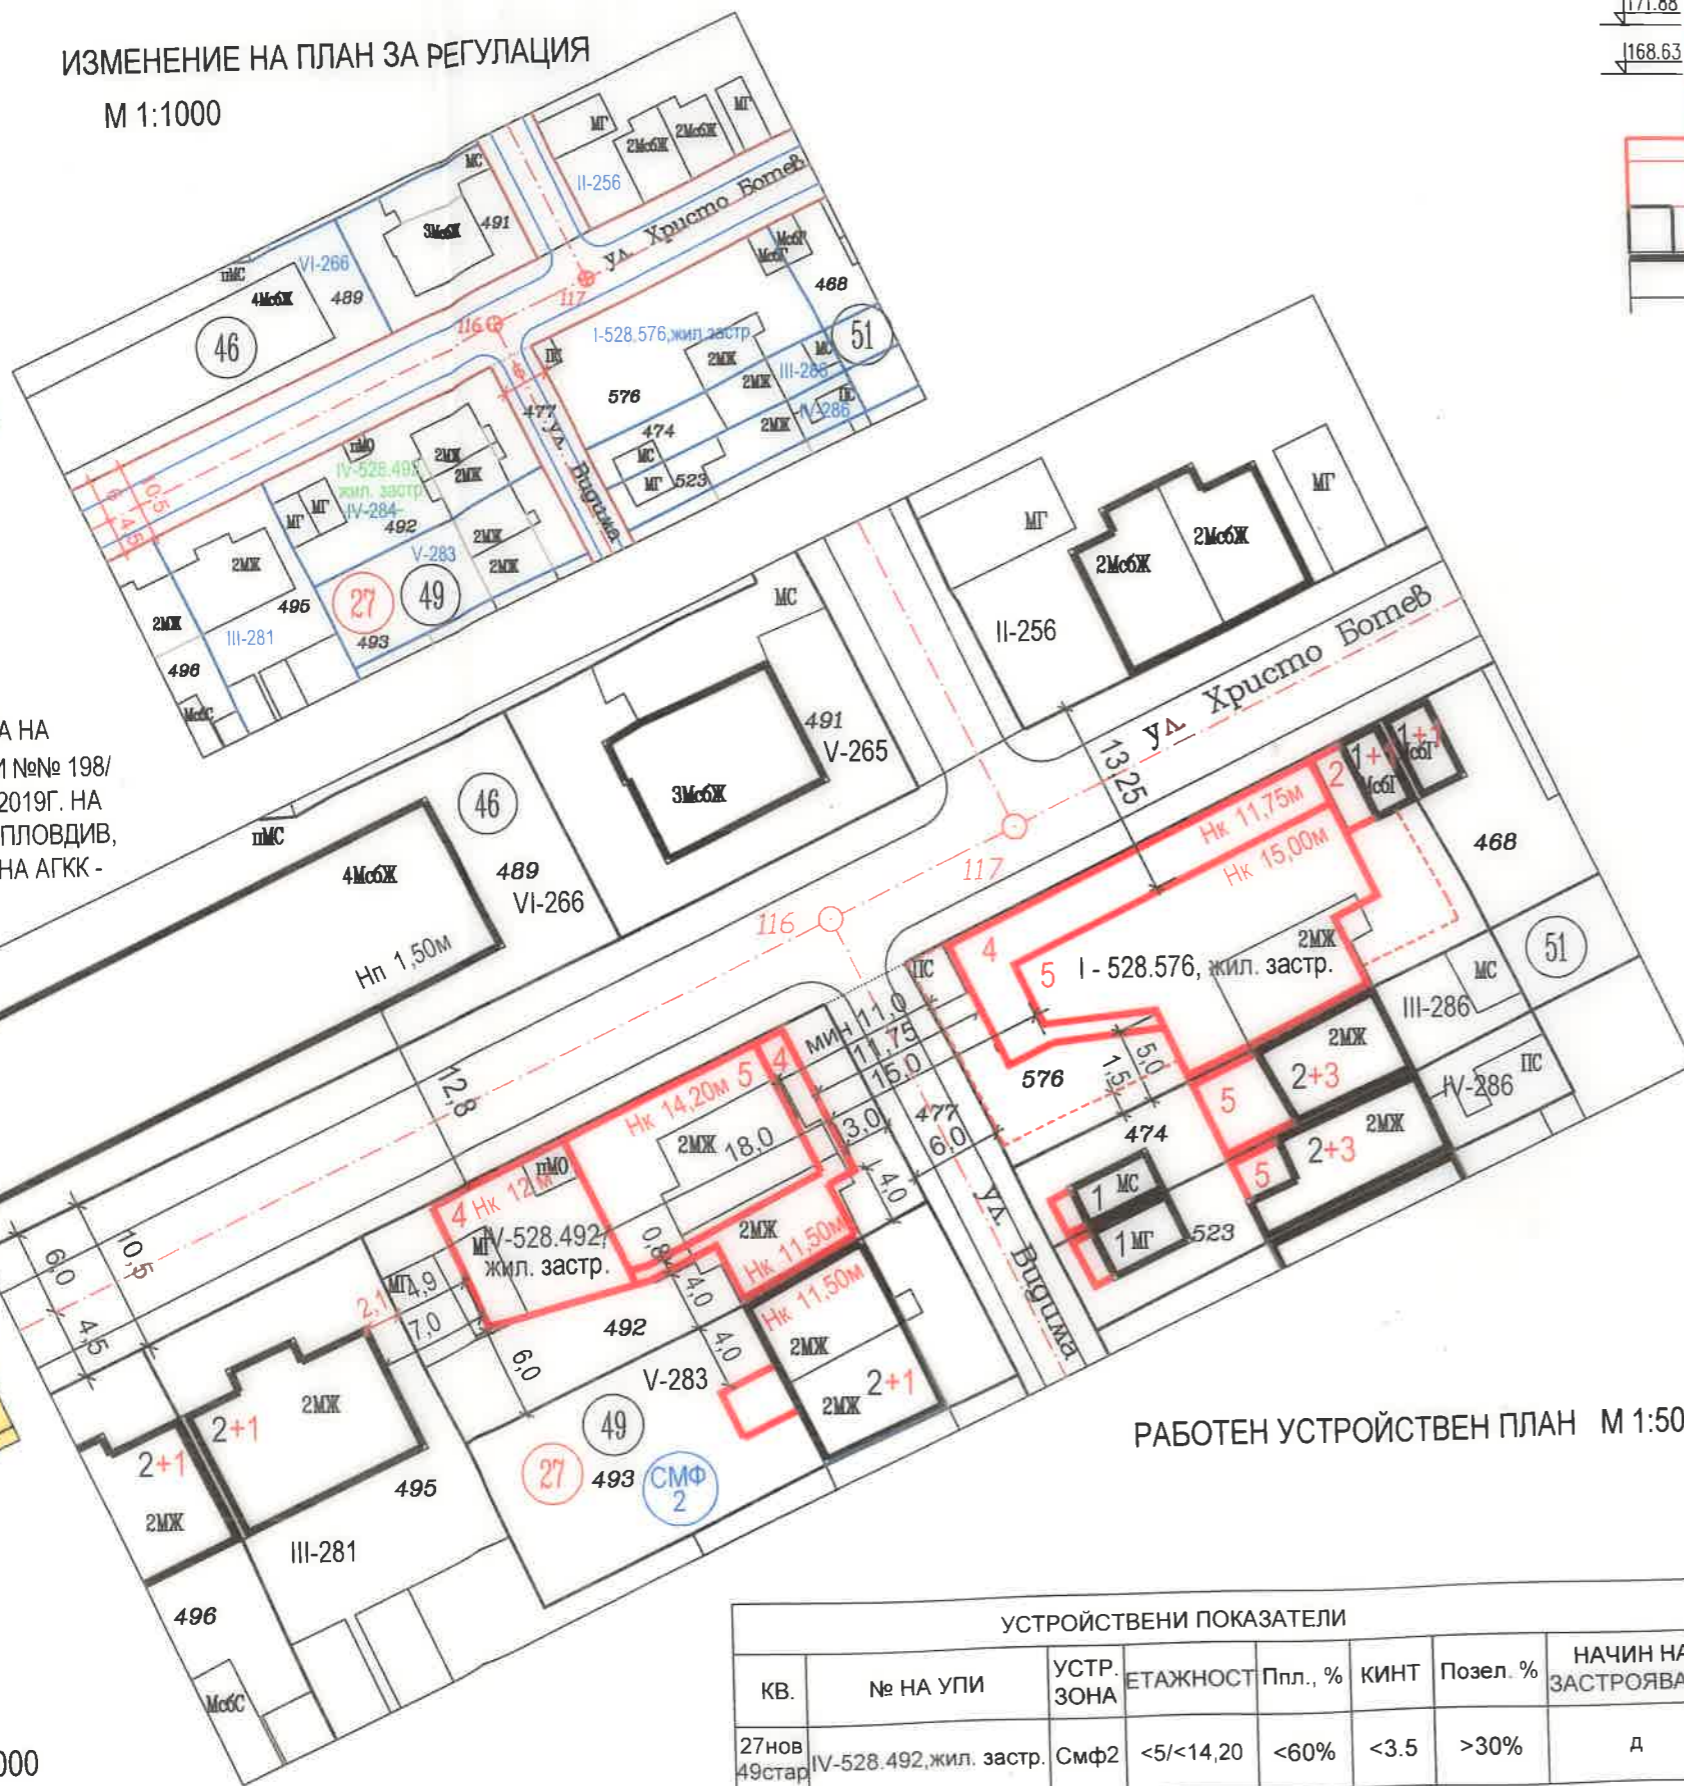


М 1:1000  
АР ПО ПЛАНА НА  
С ЗАПОВЕДИ №№ 198/  
-1521/ 02.07.2019Г. НА  
ТА НА ГРАД ПЛОВДИВ,  
03.06.2009Г. НА АГКК -


НЕ М 1:1000

РАБОТЕН УСТРОЙСТВЕН ПЛАН М 1:500

УСТРОЙСТВЕНИ ПОКАЗАТЕЛИ							
КВ.	№ НА УПИ	УСТР. ЗОНА	ЕТАЖНОСТ	Ппл., %	КИНТ	Позел. %	НАЧИН НА ЗАСТРОЯВАНЕ
27нов 49стар	IV-528.492, жил. застр.	СмФ2	<5/<14,20	<60%	<3.5	>30%	Д

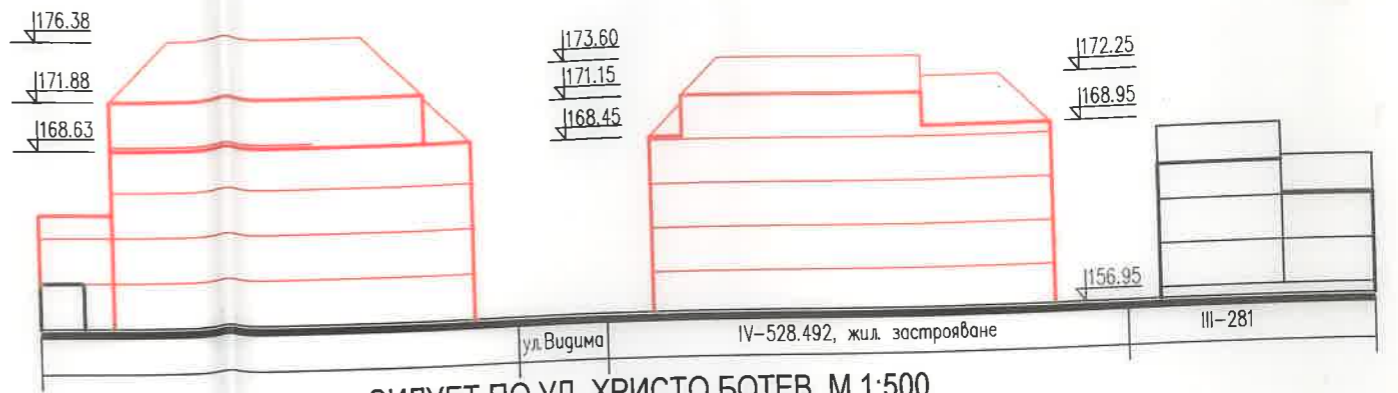

СИЛУЕТ ПО УЛ. ХРИСТО БОТЕВ М 1:500

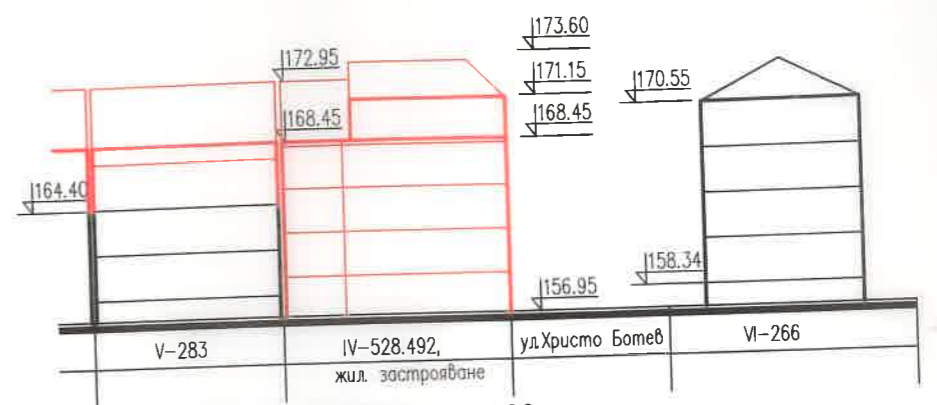

СИЛУЕТ ПО УЛ. ВИДИМА М 1:500



ОДОБРЯВАМ:  
ЗДРАВКО ДИМИТРОВ  
Кмет на Община Пловдив  
със Заповед № 20 ОА-2606 от 10.12.2020г.

ПРОЕКТ ЗА ИЗМЕНЕНИЕ НА ПУП-ПРЗ И РУП НА ЧА  
ОТ КВ.27 НОВ/ 49 СТАР ПО ПЛАНА НА КВ. "КАМЕНИ  
И КВ.ЧАЙКА ГРАД ПЛОВДИВ

