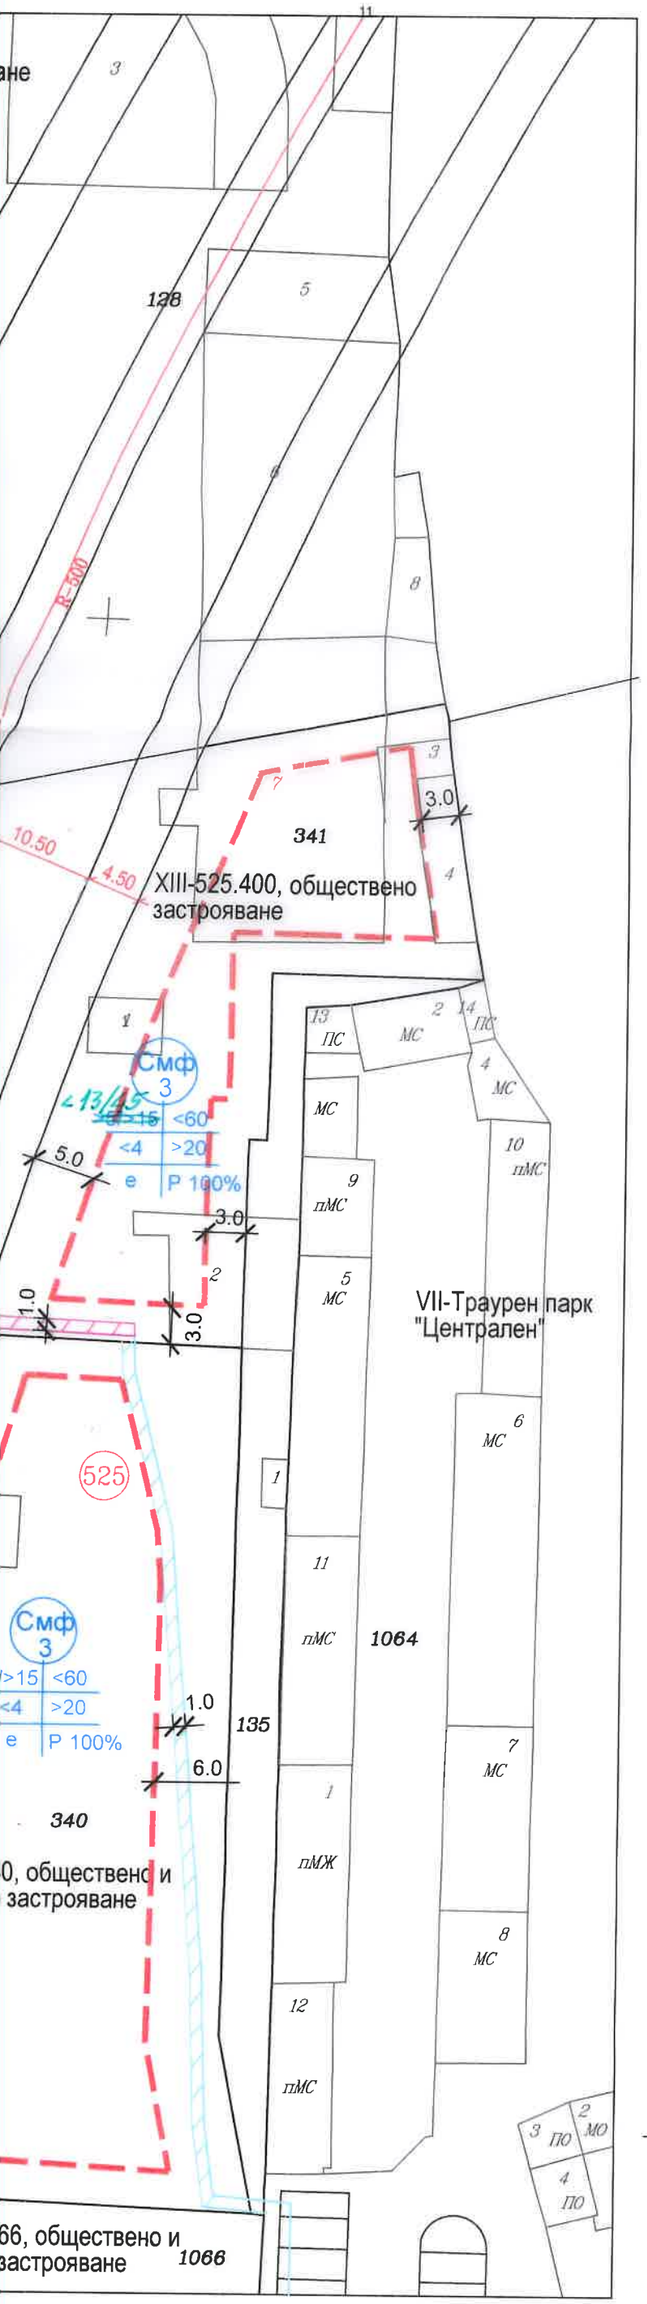

М 1:500

НОВО ТРАСЕ НА ТЕЛЕФОНЕН КАБЕЛ

СЕРВИТУТНА ИВИЦА - НОВО ТРАСЕ НА ТЕЛЕФОНЕН КАБЕЛ

СЪЩЕСТВУВАЩ ТЕЛЕФОНЕН КАБЕЛ

СЕРВИТУТНА ИВИЦА -СЪЩЕСТВУВАЩ ТЕЛЕФОНЕН КАБЕЛ

УСТРОЙТВЕНИ ПОКАЗАТЕЛИ							
КВ.	№ на УПИ	УСТР. ЗОНА	ЕТАЖНОСТ /вис. в м/	Пл %	КИНТ	Позел %	НАЧИН НА ЗАСТРОЯВАНЕ
525	XIII - 525.400	Смф3	над ~~15~~ 16	60	4	20	е

ПРОЕКТ ЗА ИЗМЕНЕНИЕ НА ПУП - ПРЗ НА ЧАСТ ОТ КВ. 525 ПО ПЛАНА НА ПЪРВА ГРАДСКА ЧАСТ- ЮГ ГРАД ПЛОВДИВ

ОДОБРЯВАМ:
със заповед № 21ОА50(1) / 23.02.2021 г.
ЗДРАВКО ДИМИТРОВ
Кмет на община Пловдив