


АКТУАЛИЗАЦИЯ НА СХЕМА ЗА РАЗПОЛАГАНЕ НА СТАЦИОНАРНИ ПРЕМЕСТВАЕМИ ОБЕКТИ (СПО) В
 УПИ I- ЗА КОМПЛЕКСНО ЗАСТРОЯВАНЕ И ПОДЗЕМНИ ГАРАЖИ, КВ. 25-НОВ, ПО ПЛАНА НА КВ. ДРУЖБА
 М 1:250

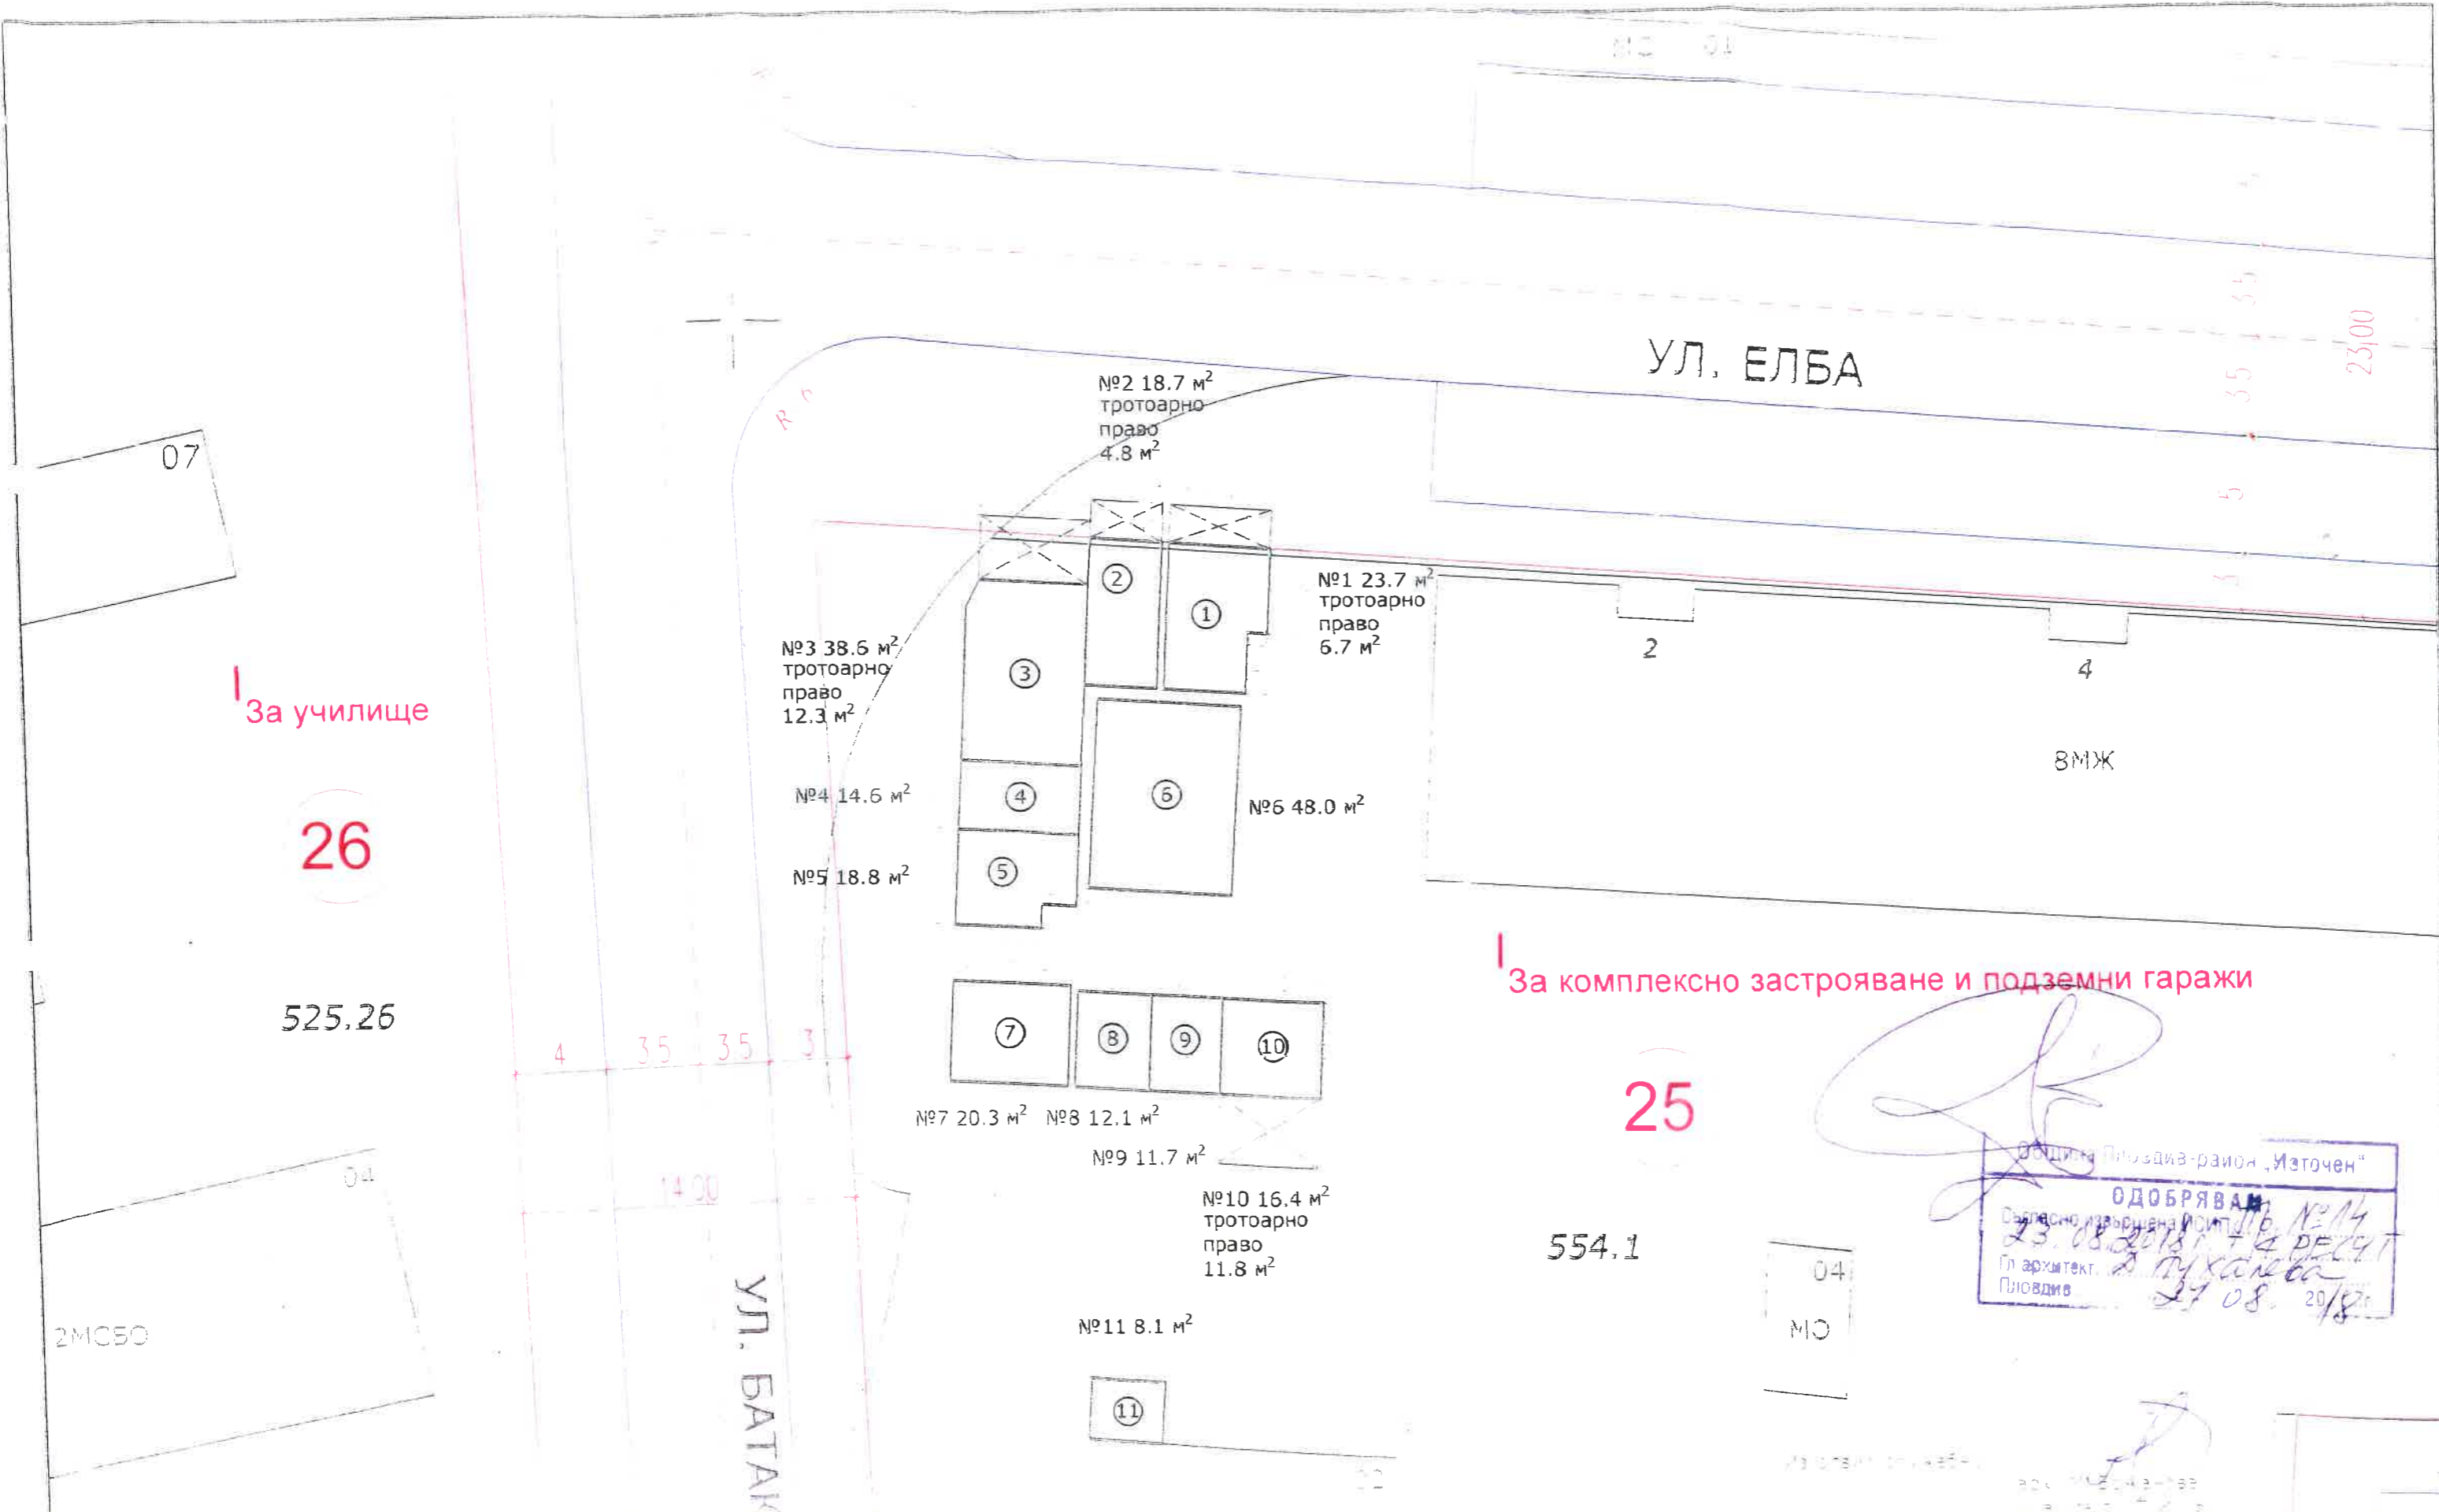

R

УЛ. ЕЛБА

23.00

3.5

5

07

За училище

26

525.26

04

2МС50

УЛ. БАТАК

№2 18.7 м²
тротоарно
право
4.8 м²

№1 23.7 м²
тротоарно
право
6.7 м²

№3 38.6 м²
тротоарно
право
12.3 м²

№4 14.6 м²

№5 18.8 м²

№6 48.0 м²

№7 20.3 м²

№8 12.1 м²

№9 11.7 м²

№10 16.4 м²
тротоарно
право
11.8 м²

№11 8.1 м²

За комплексно застрояване и подземни гаражи

25

554.1

04

МО

Община Пловдив-район "Източен"
ОДОБРЯВАМ
 Проектно извършена КОМП. №14
 23.08.2018г. + 4 ДЕСЕТ
 Гл. архитект. Д. Пухалева
 Пловдив 27.08.2018г.