


АКТУАЛИЗАЦИЯ НА СХЕМА ЗА РАЗПОЛАГАНЕ НА СТАЛЪОНАРНИ ПРЕМЕСТВАЕМИ ОБЕКТИ (СПО) В УПИ I - ЗА КОМПЛЕКСНО ЗАСТРОЯВАНЕ И II-553.68, ЖИЛИЩНО ЗАСТРОЯВАНЕ И ОБЩЕСТВЕНИ ДЕЙНОСТИ, КВ. 11, ПО ПЛАНА НА КВ. "ДРУЖБА" М 1:250

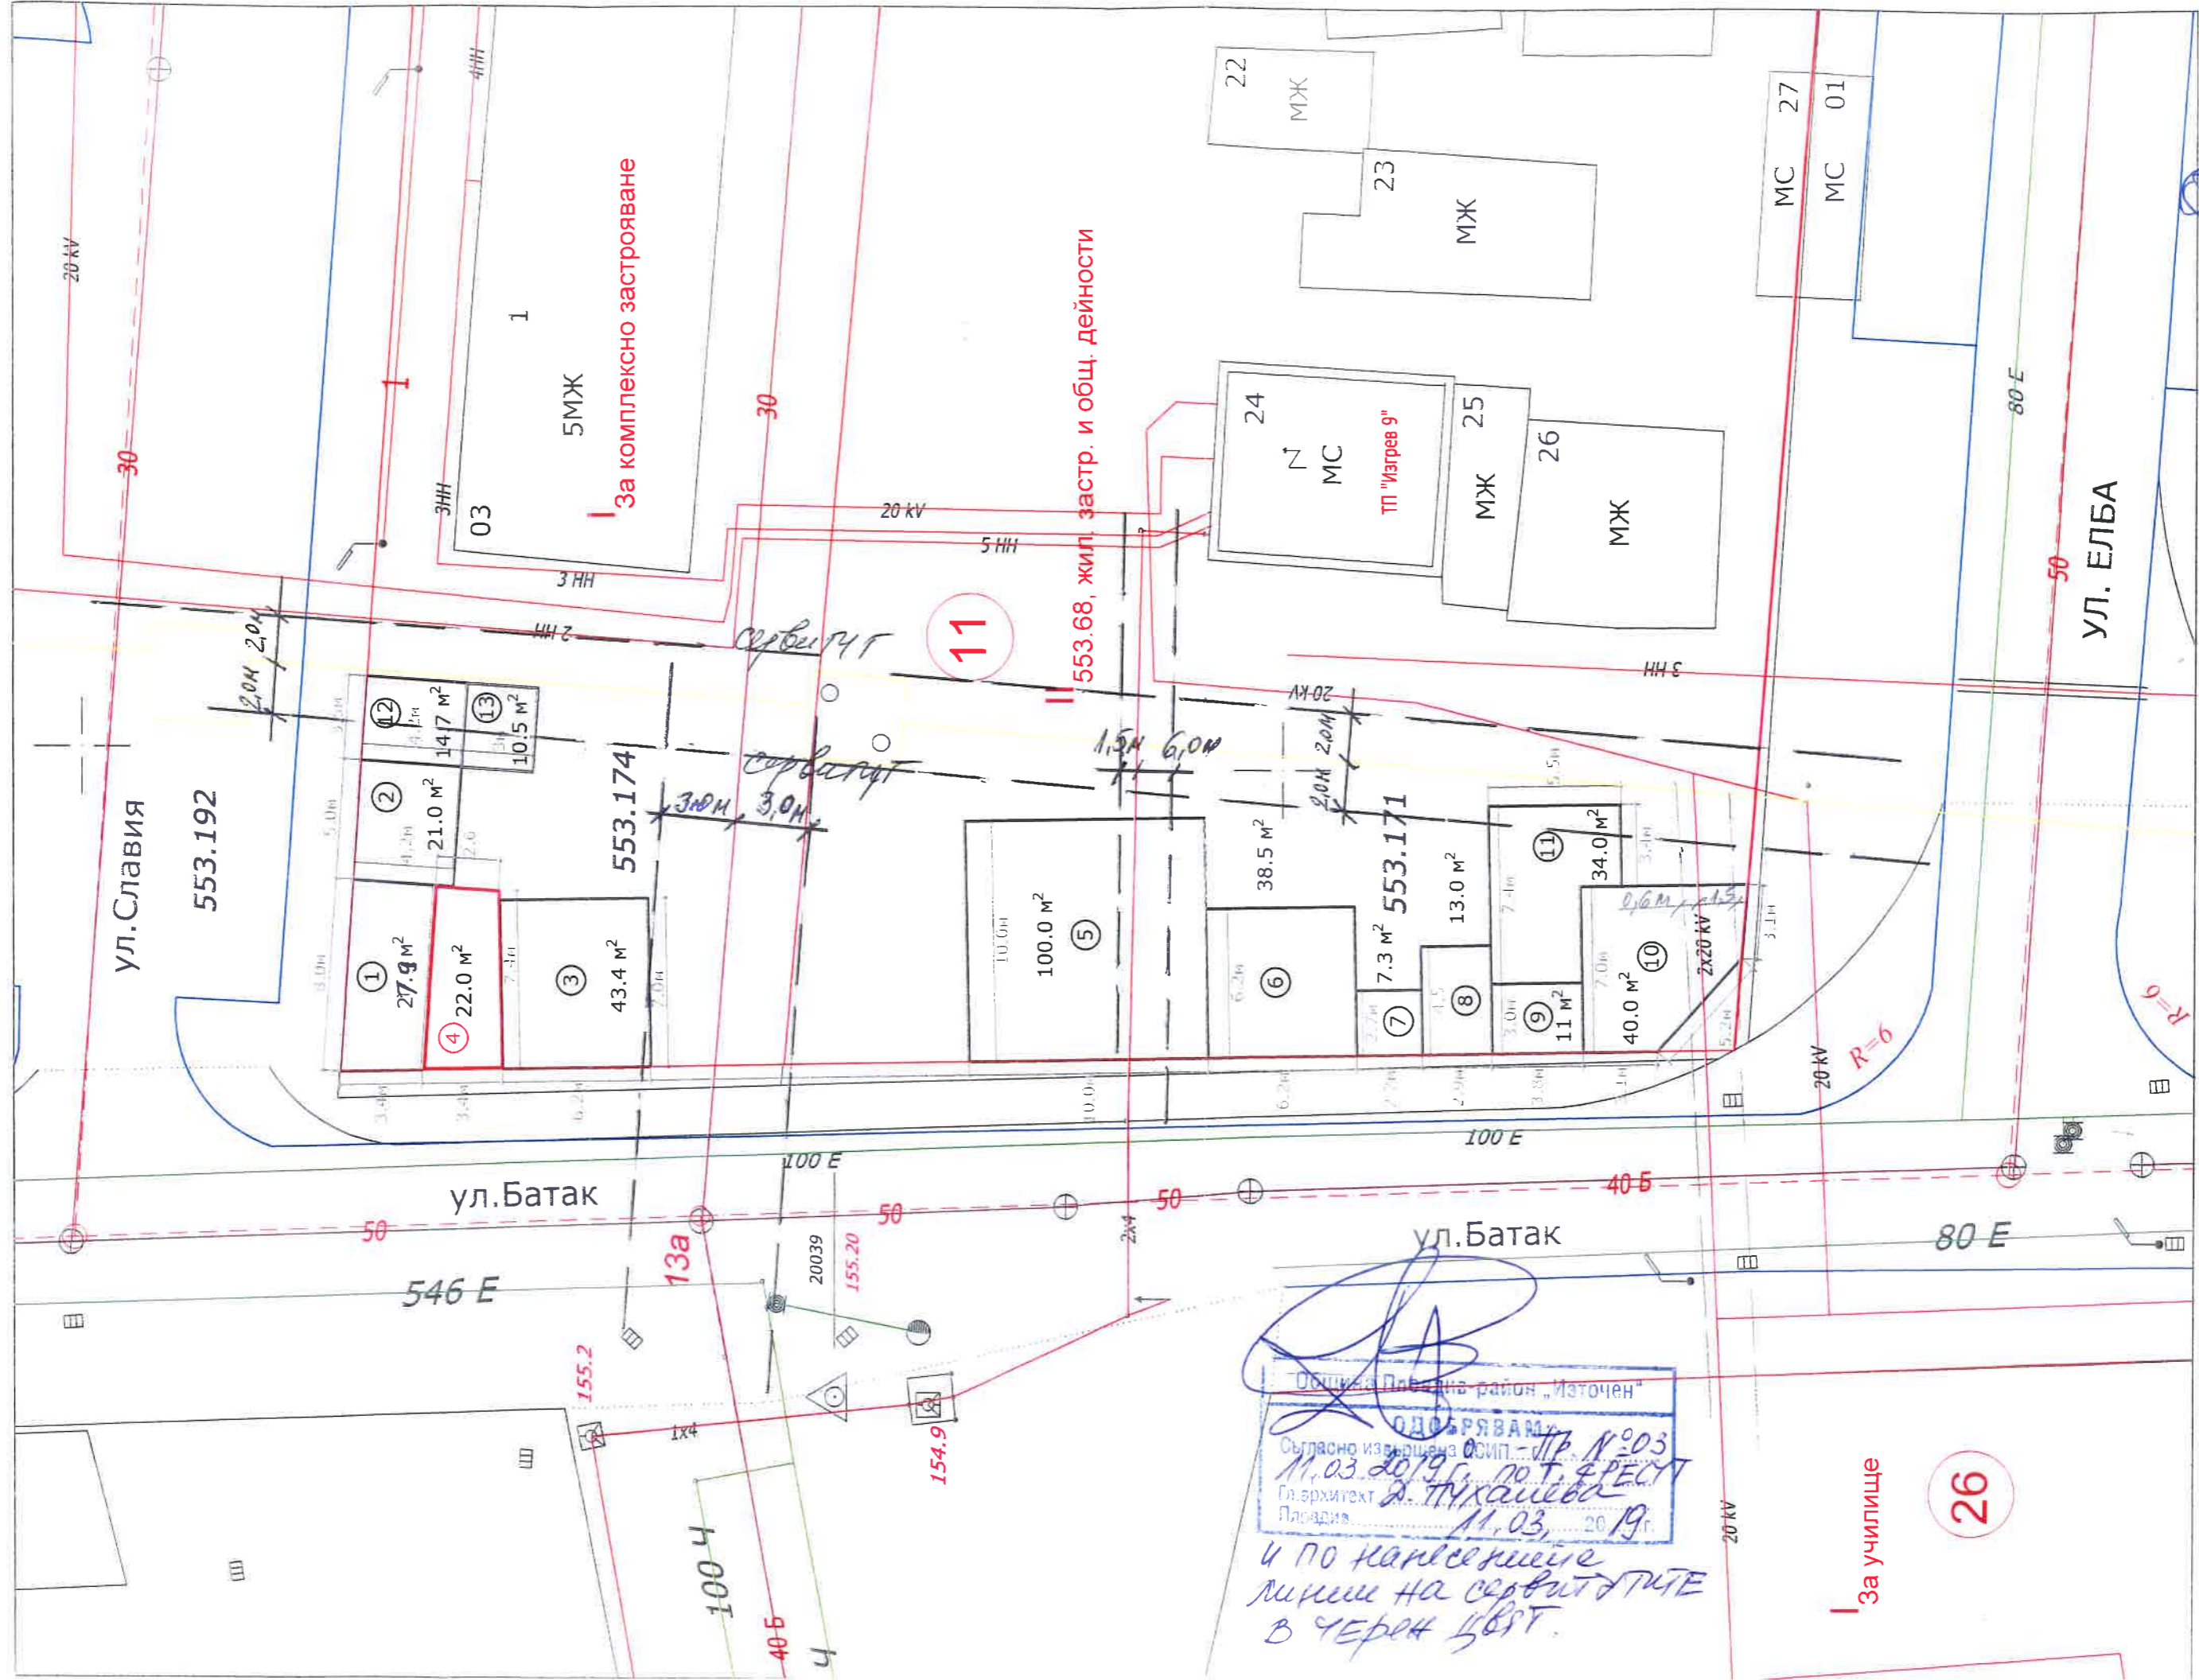

Община Пловдив район "Източен"
ОДОБРЯВАМ
 Съгласно извършен от СПИП №03
 11.03.2019 г. по т. 4 РЕСЕТ
 Главен архитект *Д. Пухалева*
 Пловдив 11.03.2019 г.

*и по картовиките
 лични на सर्वобектите
 в черен цвят.*

За училище

26

Изготвил служебно: *[Signature]*
 арх. М. Божанова
 Гл. експерт "УТ. ИИИБ"