



**РАЙОН "ИЗТОЧЕН", ОБЩИНА ПЛОВДИВ**

гр. Пловдив, п.к. 400, бул. "Бити Септември", № 274, тел.: 032 60 10 60,  
e-mail: info@iztochen-plovdiv.bg


**Схема за ситуиране на СПО  
за търговия и услуги**

**МЕСТОНАХОЖДЕНИЕ:** УПИ IX- общ. обл. дейности,  
кв.13 нов, по действащия регулационен план на кв.  
"Дружба", гр. Пловдив, р-н "Източен", Административен  
адрес: ул. "Възход", ПИ с идентификатор 56784.554.557  
по КК и КР на гр. Пловдив  
М 1: 500

 Зона за търговия: 49.00 кв.м

 СПО с площ: 36,54 кв.м.

Община Пловдив-район "Източен" И Н А  
**ОДОБРЯВАМ:**  
Съгласно извършена ОСИП: 11.12.2020 г. Район  
11.12.2020 г. 11.12.2020 г. РАЙОН  
Гл. архитект: С. Андонков  
Пловдив: 09.12.2020 г.  
ПЛОВДИВ

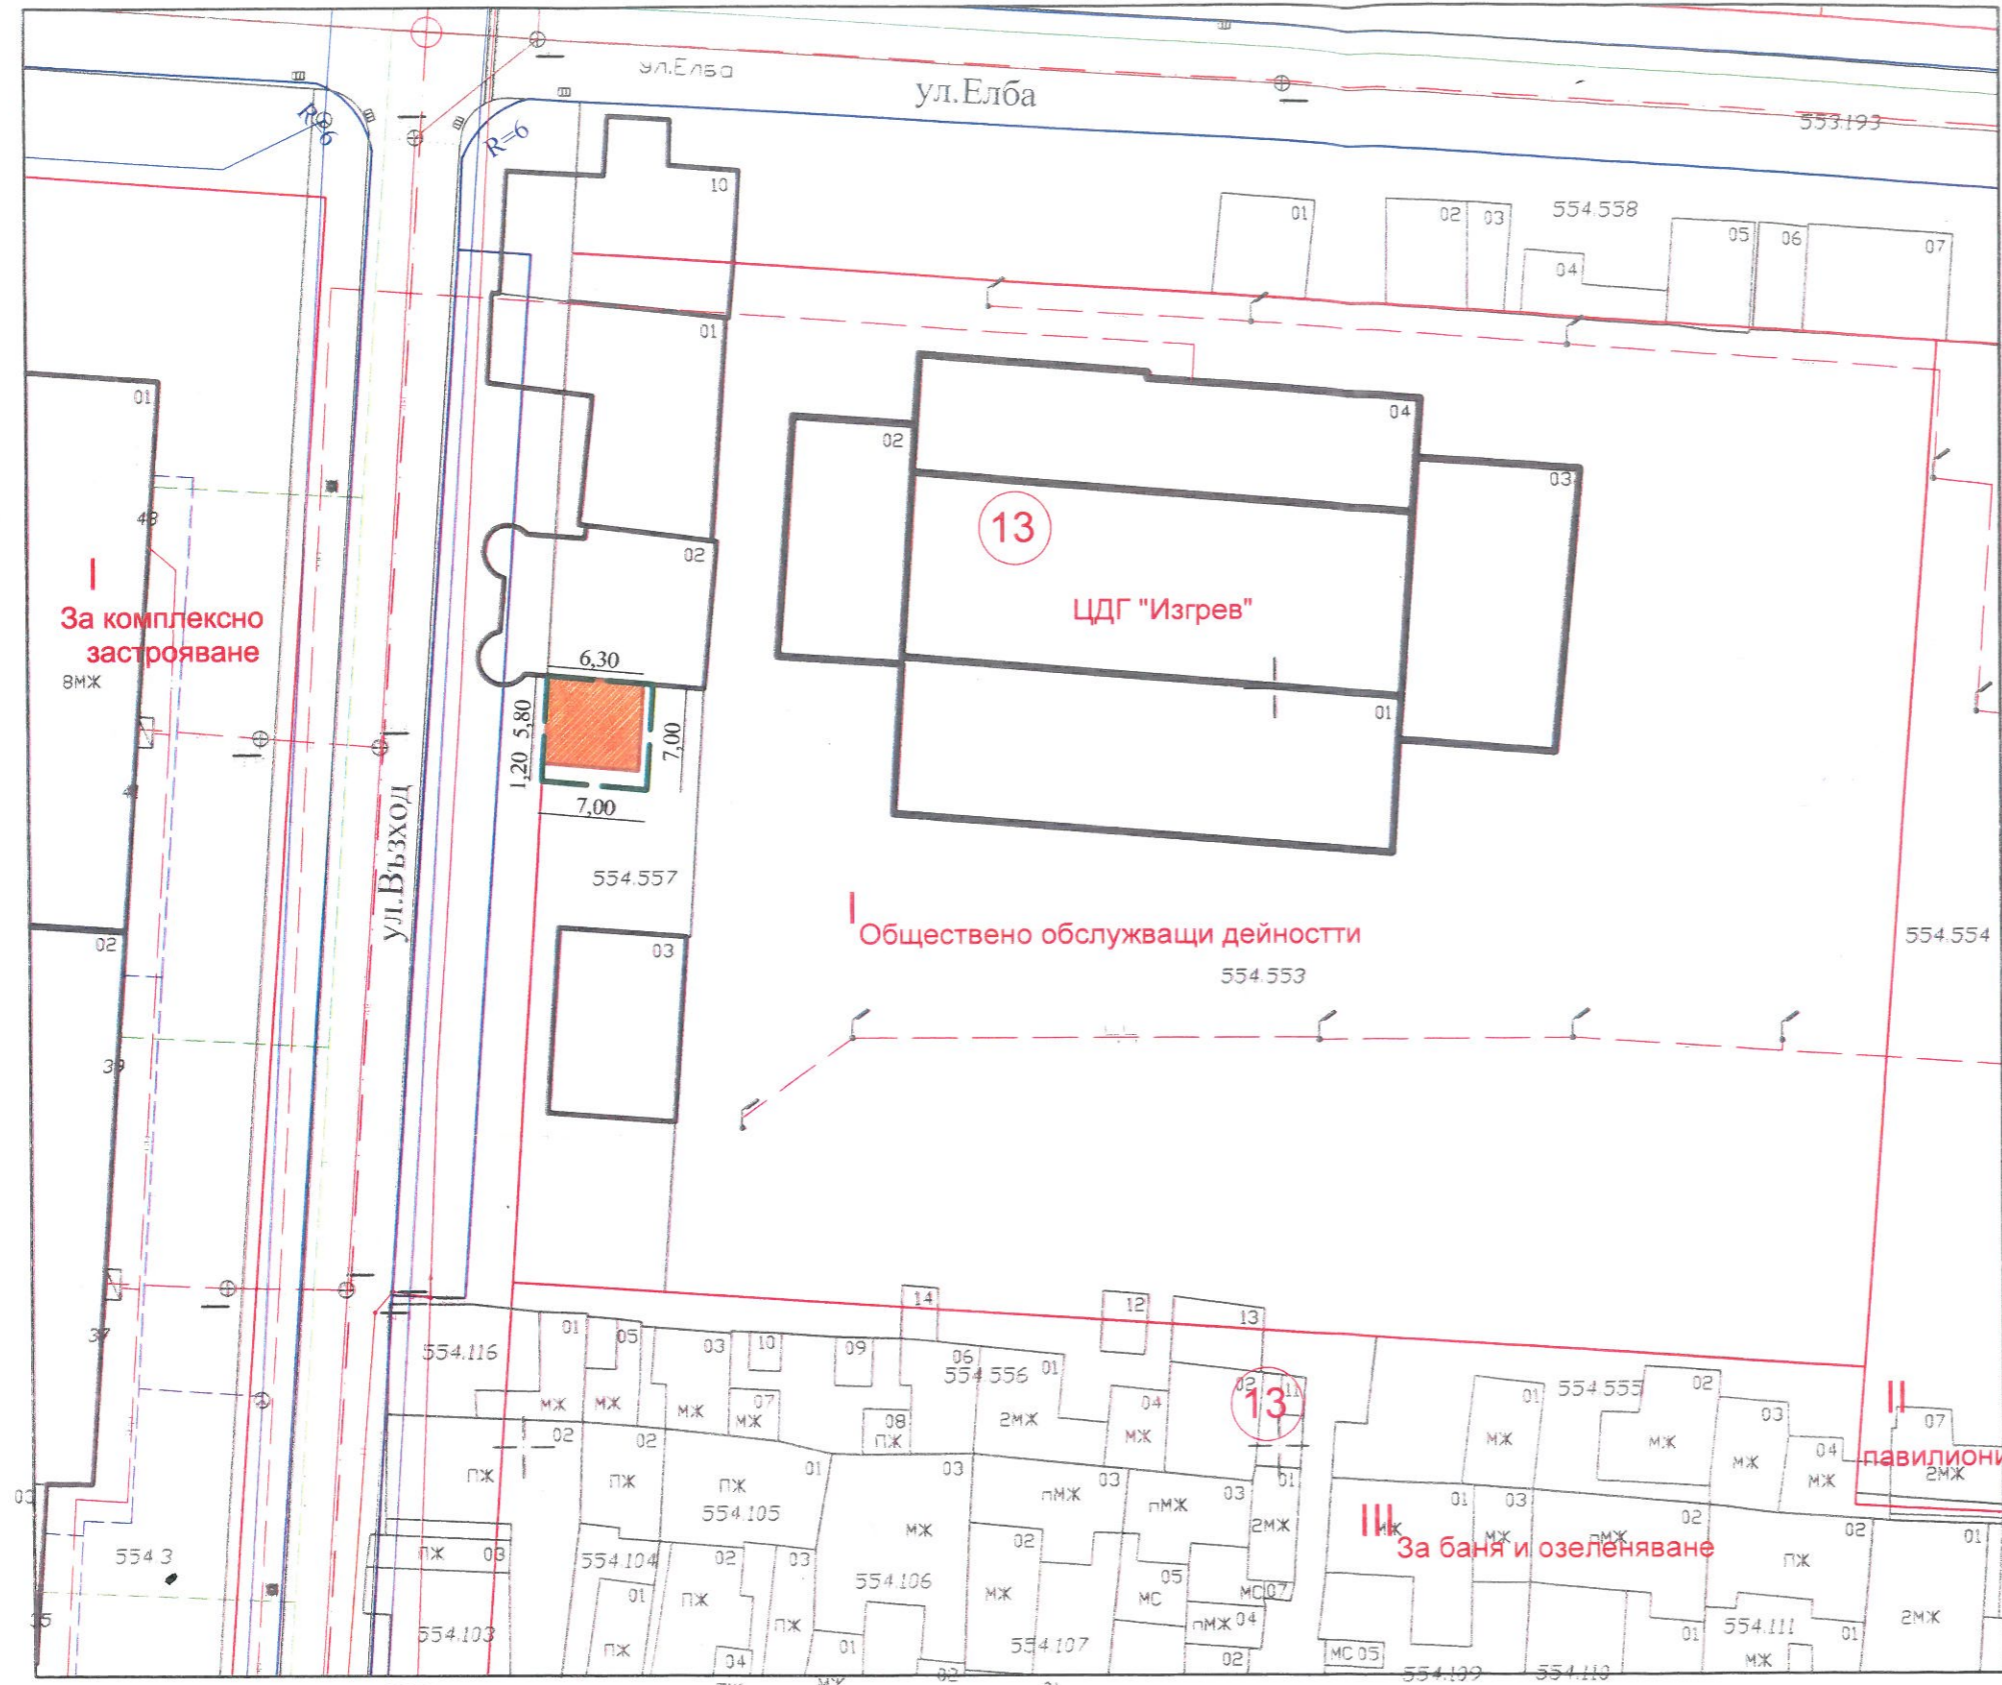

Изготвил служебно:  
Главен експерт "УТ, ИИ и Б": л. арх. Елица Кръстева  
Дата: ..... 2020 г.