






РАЙОН "ИЗТОЧЕН", ОБЩИНА ПЛОВДИВ


гр. Пловдив, п.к. 400, бул. "Бити Септември" № 274, тел.: 032 60 10 60,  
e-mail: info@iztochen-plovdiv.bg

СХЕМА ЗА РАЗПОЛАГАНЕ НА СПО  
за търговия и услуги

МЕСТОНАХОЖДЕНИЕ: I-553.213, Обществено  
обслужващи дейности от кв. 16 нов по действащия  
регулационен план на кв. "Ландос"- гр. Пловдив,  
ПИ с идентификатор 56784.553.1 по КК и КР на гр.  
Пловдив

М 1:500

-  Зона за търговия: 85.00 кв.м
-  Допълнителна обслужваща площ: 15.00 кв.м
-  СПО с площ: 31.20 кв.м.

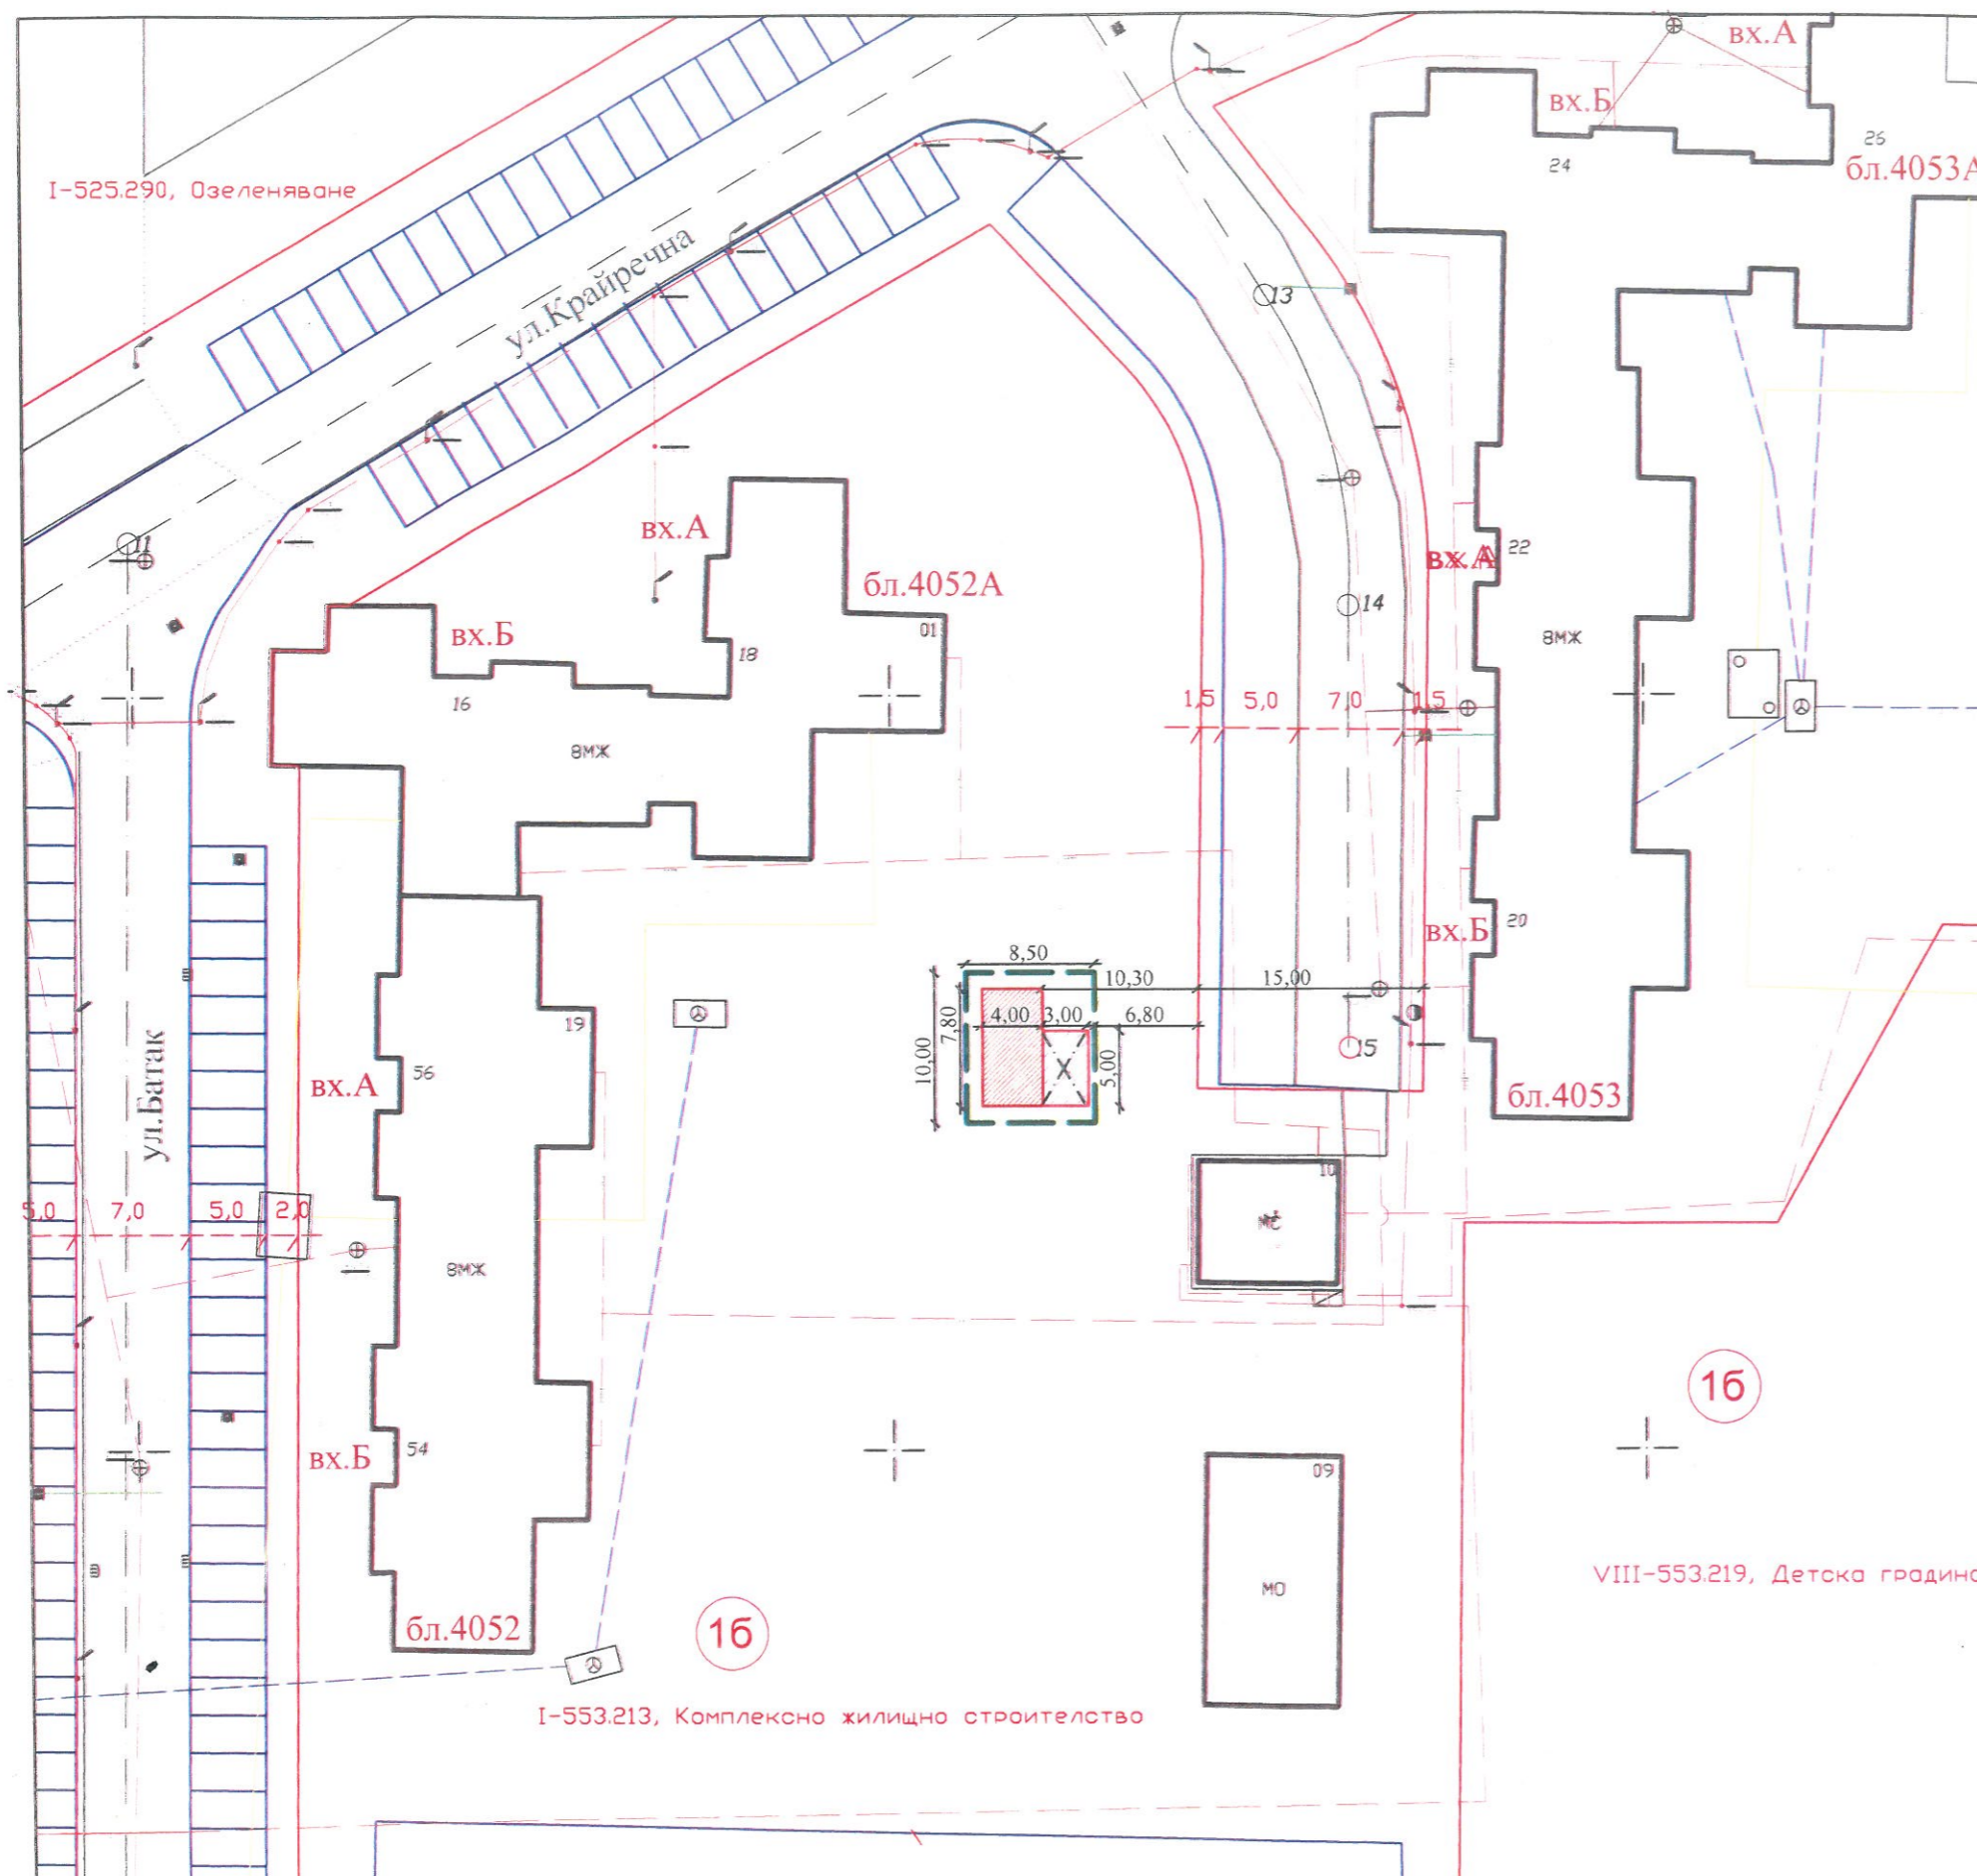

г-на Пловдив-район "Източен"  
**ОДОБРЯВАМ:**  
 Съгласно извършена ОСИП...  
 и Прот. №...  
 Гл. архитект...  
 Пловдив... 2020г.

16  
 VIII-553.219, Детска градина

I-553.213, Комплексно жилищно строителство

Изготвил служебно:  
 Главен експерт "УТИИ и Б": л. арх. Елица Кръстева  
 Дата: Ноември 2020г.