



РАЙОН "ИЗТОЧЕН", ОБЩИНА ПЛОВДИВ

гр. Пловдив, п.к. 400, бул. "6ти Септември" № 274, тел.: 032 60 10 60,  
e-mail: info@iztochen-plovdiv.bg

**СХЕМА ЗА РАЗПОЛАГАНЕ НА СПО**


**за търговия и услуги**

**МЕСТОНАХОЖДЕНИЕ:** УПИ I- компл. застрояване, озеленяване и подземни гаражи по действащия регулационен план на кв. "Дружба", ПИ с идентификатор 56784.553.19 по КК и КР на гр. Пловдив

М 1:500

 Зона за търговия: 45.00 кв.м

 СПО с площ: 30.00 кв.м.

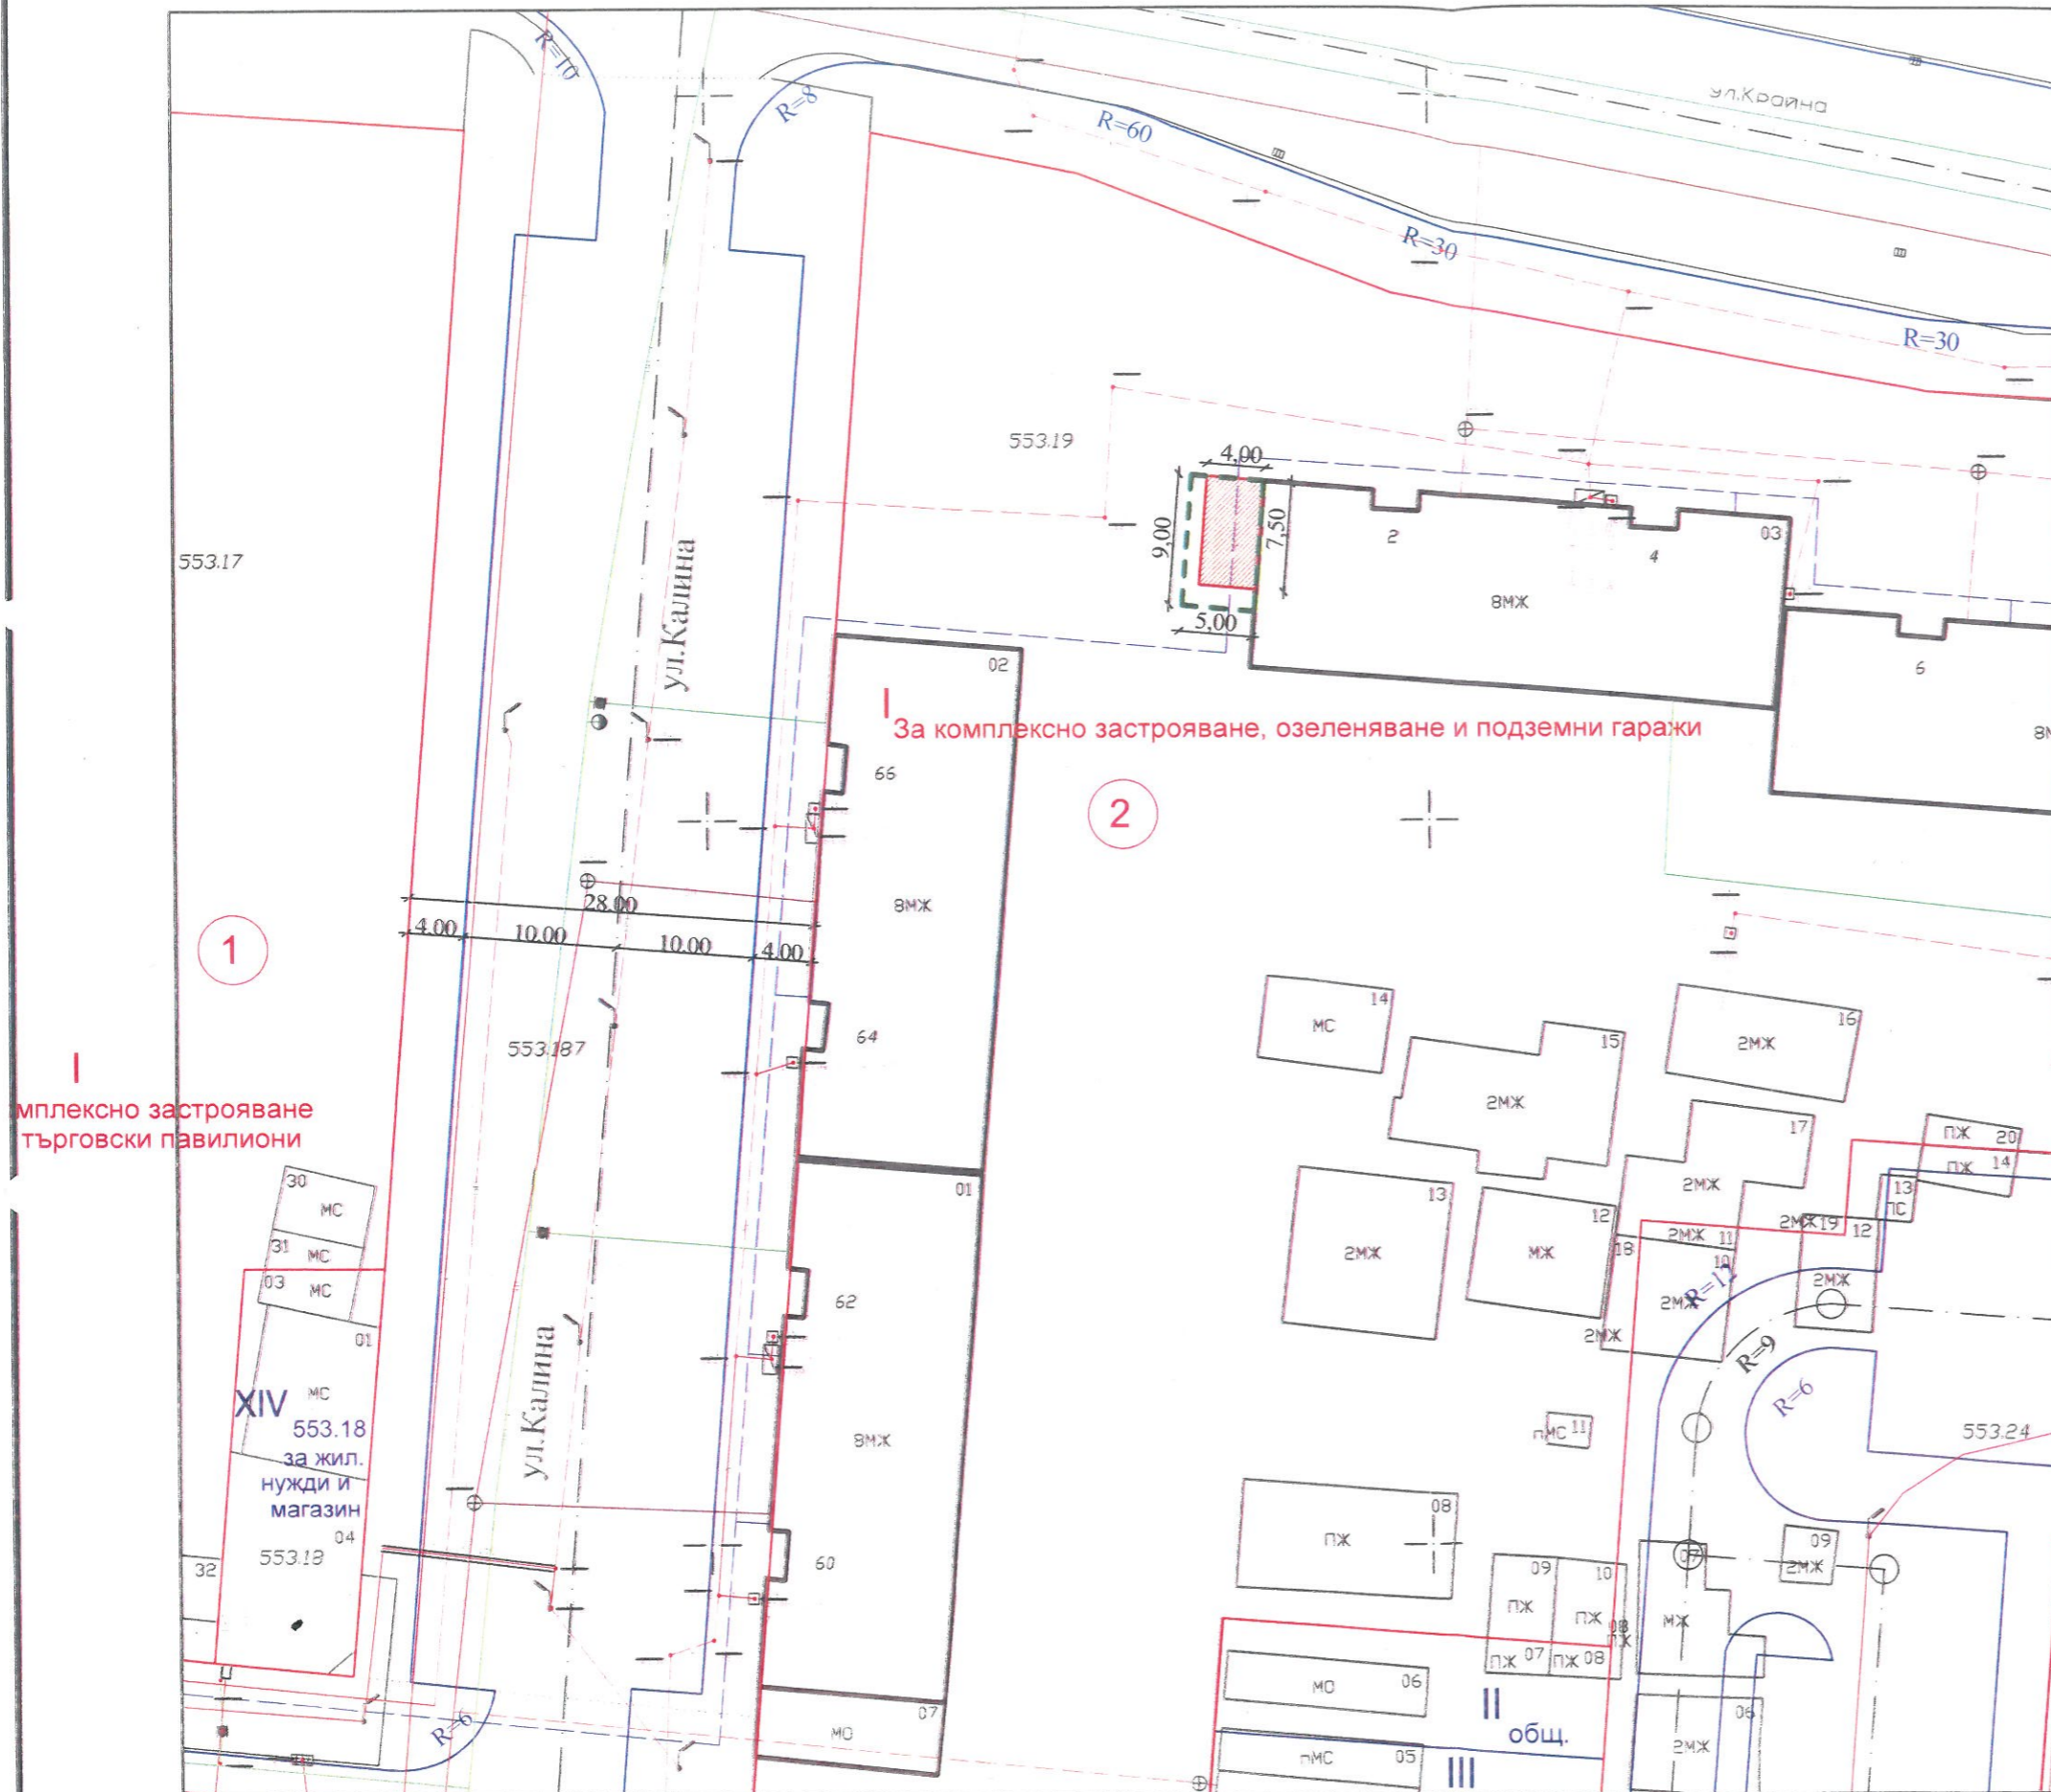

За комплексно застрояване, озеленяване и подземни гаражи

Комплексно застрояване търговски павилиони

ОДОБРЯВАМ:  
 и Проект № 12.15/03.18/001/ИЗТОЧЕН  
 Текст: С. Антонова  
 10.11.2020г.

Община Пловдив

Изготвил служебно:  
Главен експерт "УТИИ и Б": л. арх. Елица Кръстева  
Дата: Ноември 2020г.