




РАЙОН "ИЗТОЧЕН", ОБЩИНА ПЛОВДИВ

гр. Пловдив, ул. "Бити Септември" № 274, тел. 032 60 10 60,
e-mail: info@iztochen-plovdiv.bg

СХЕМА ЗА РАЗПОЛАГАНЕ НА СПО
за търговия и услуги

МЕСТОНАХОЖДЕНИЕ: УПИ I - комплексно
жил. строителство и магазини в кв. 6 нов по
действащия регулационен план на кв. "Изгрев"-
гр. Пловдив, ПИ с идентификатор 56784.526.63
по КК и КР на гр. Пловдив

М 1:500

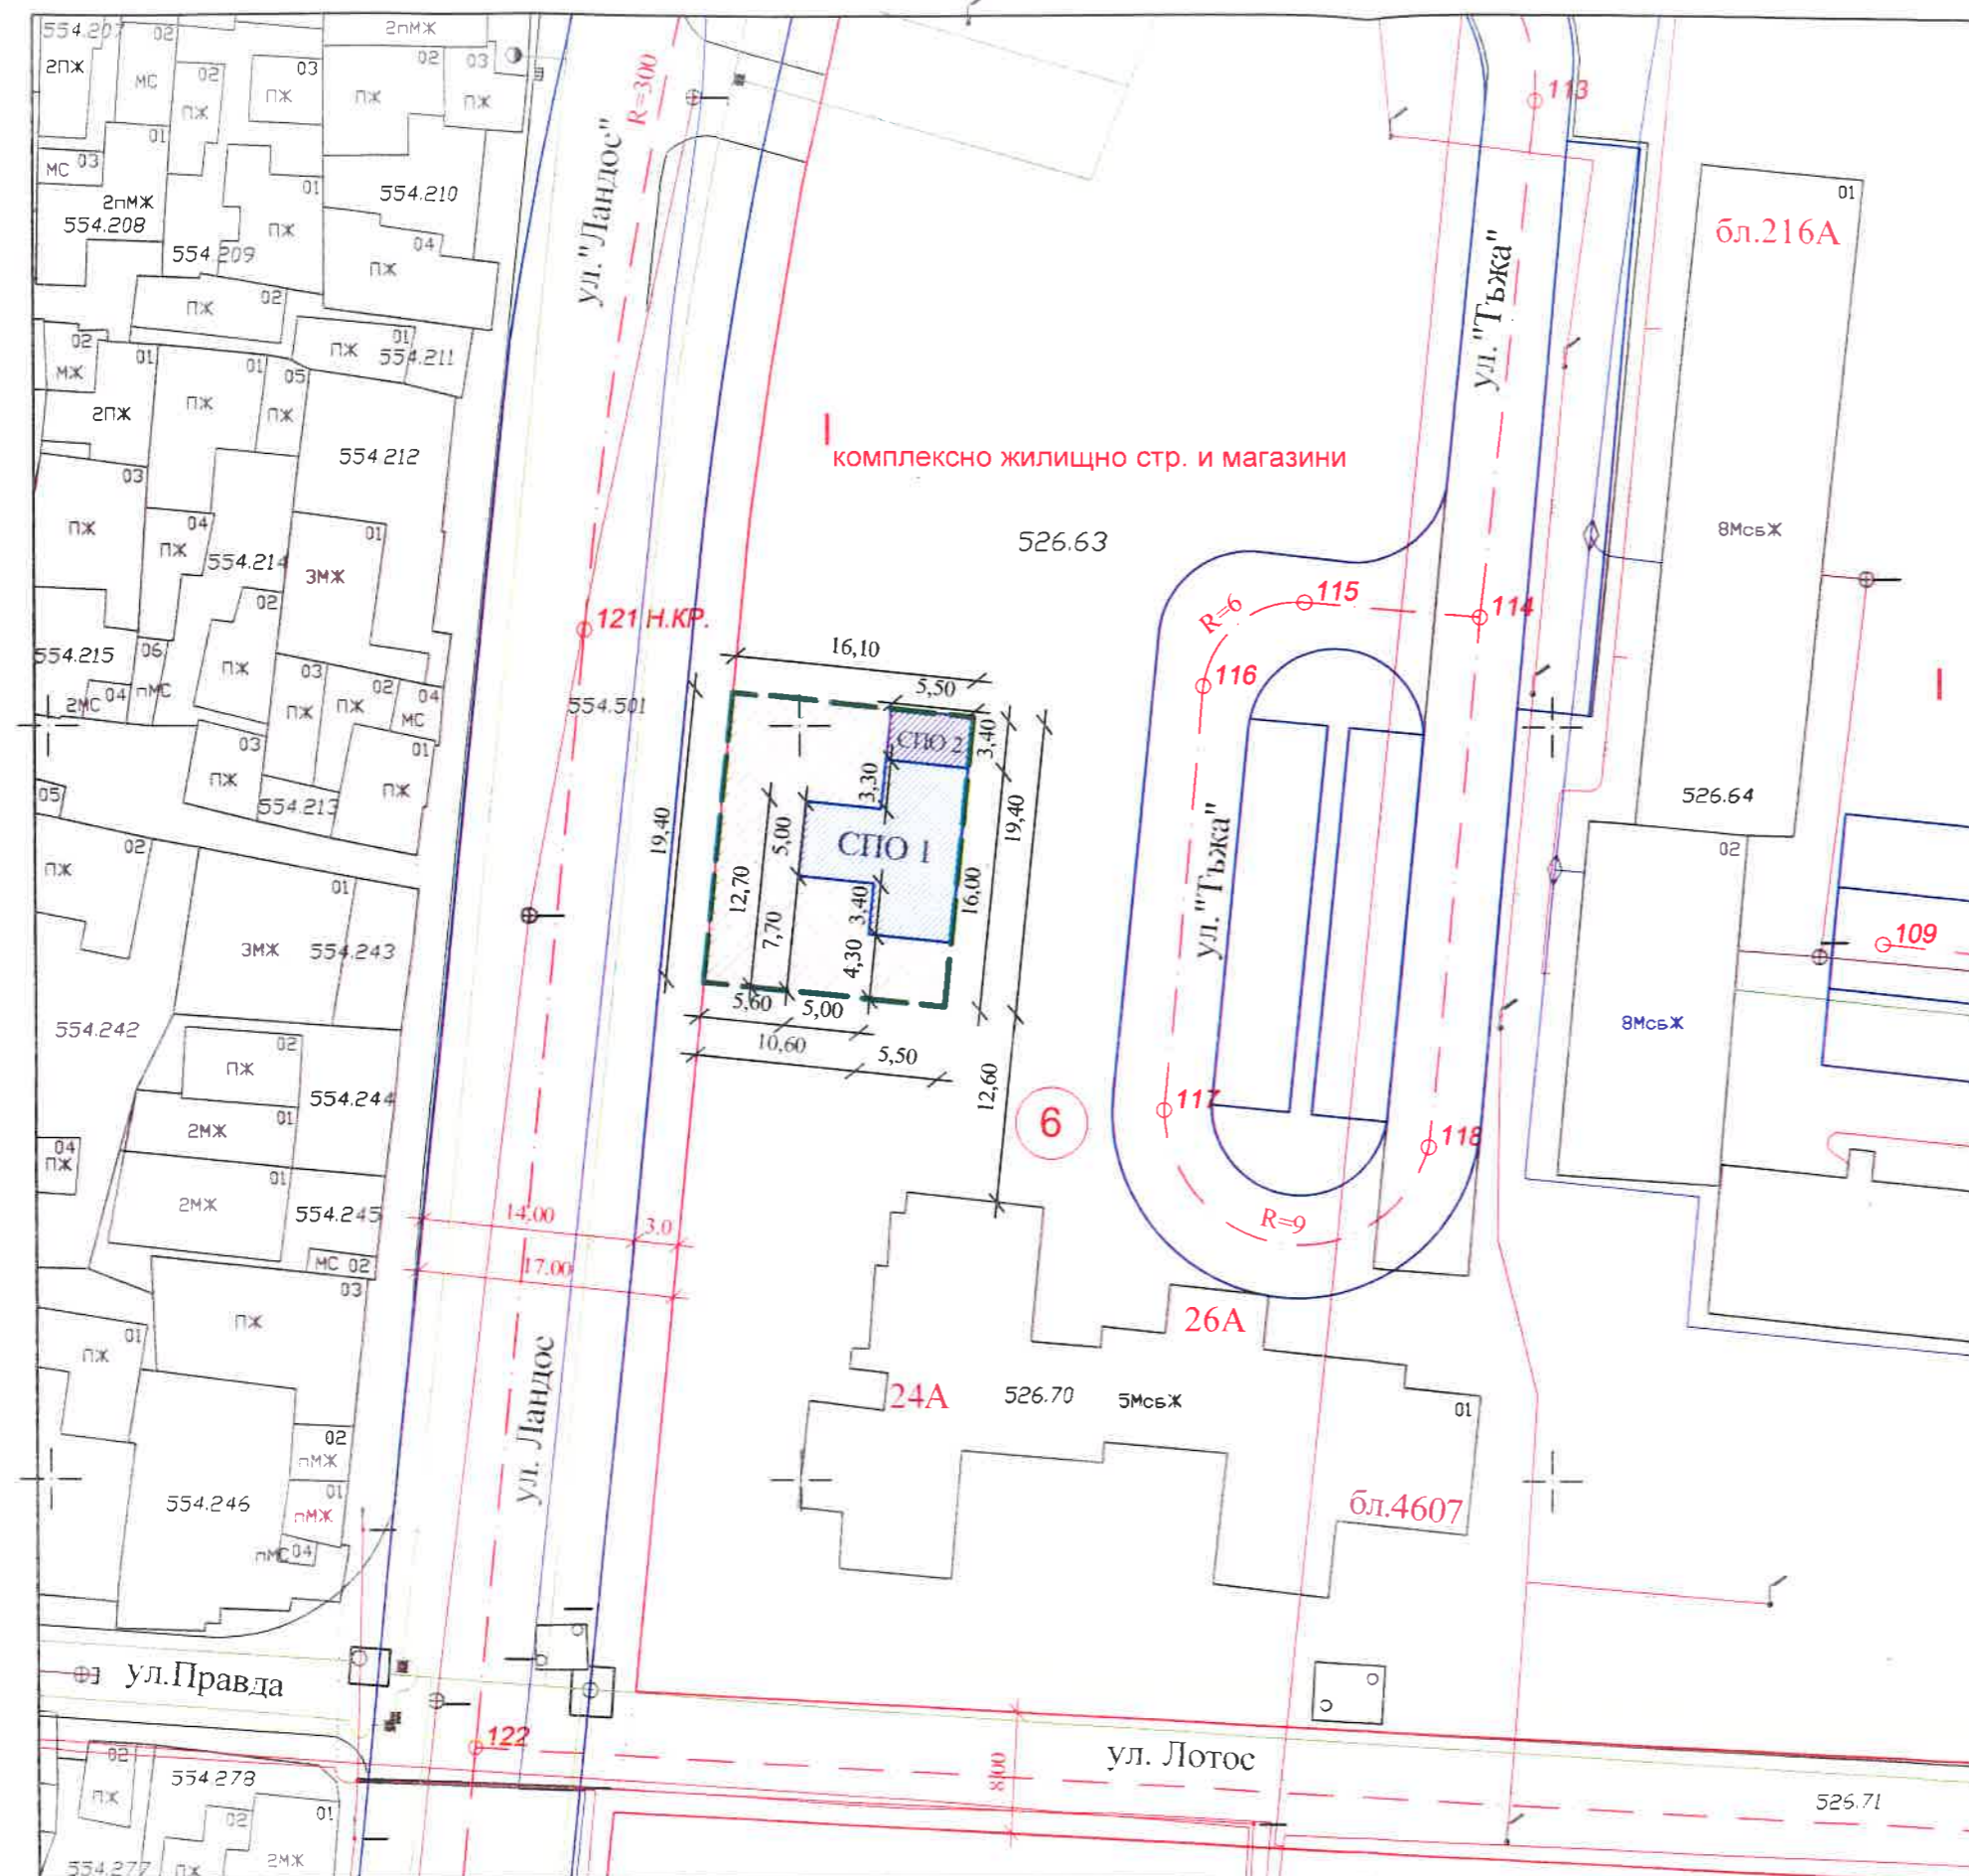

- Зона за търговия: 312.32 кв.м
- Допълнителна обслужваща площ: 204.27 кв.м.
- СПО № 1: 89.35 кв.м
- СПО № 2: 18.70 кв.м

Община Пловдив-район "Източен"
ОДОБРЯВАМ:
Съгласно извършена ОСИП...
Гл. архитект...
Пловдив... 09.12.2020г.

Изготвил служебно:
Главен експерт "УТИИ и Б": л. арх. Елица Кръстева
Дата: Ноември 2020г.