


ЗОНА ЗА ТЪРГОВИЯ
МЕСТОНАХОЖДЕНИЕ: УПИ I- 526.186 комплексно
 жилищно строителство и магазини, кв. 11 нов по
 действащия регулационен план на кв. "Изгрев", гр.
 Пловдив, ПИ с идентификатор 56784.526.270 по КК и КР
 на гр. Пловдив
 М 1:500

ЛЕГЕНДА:

 Зона за търговия

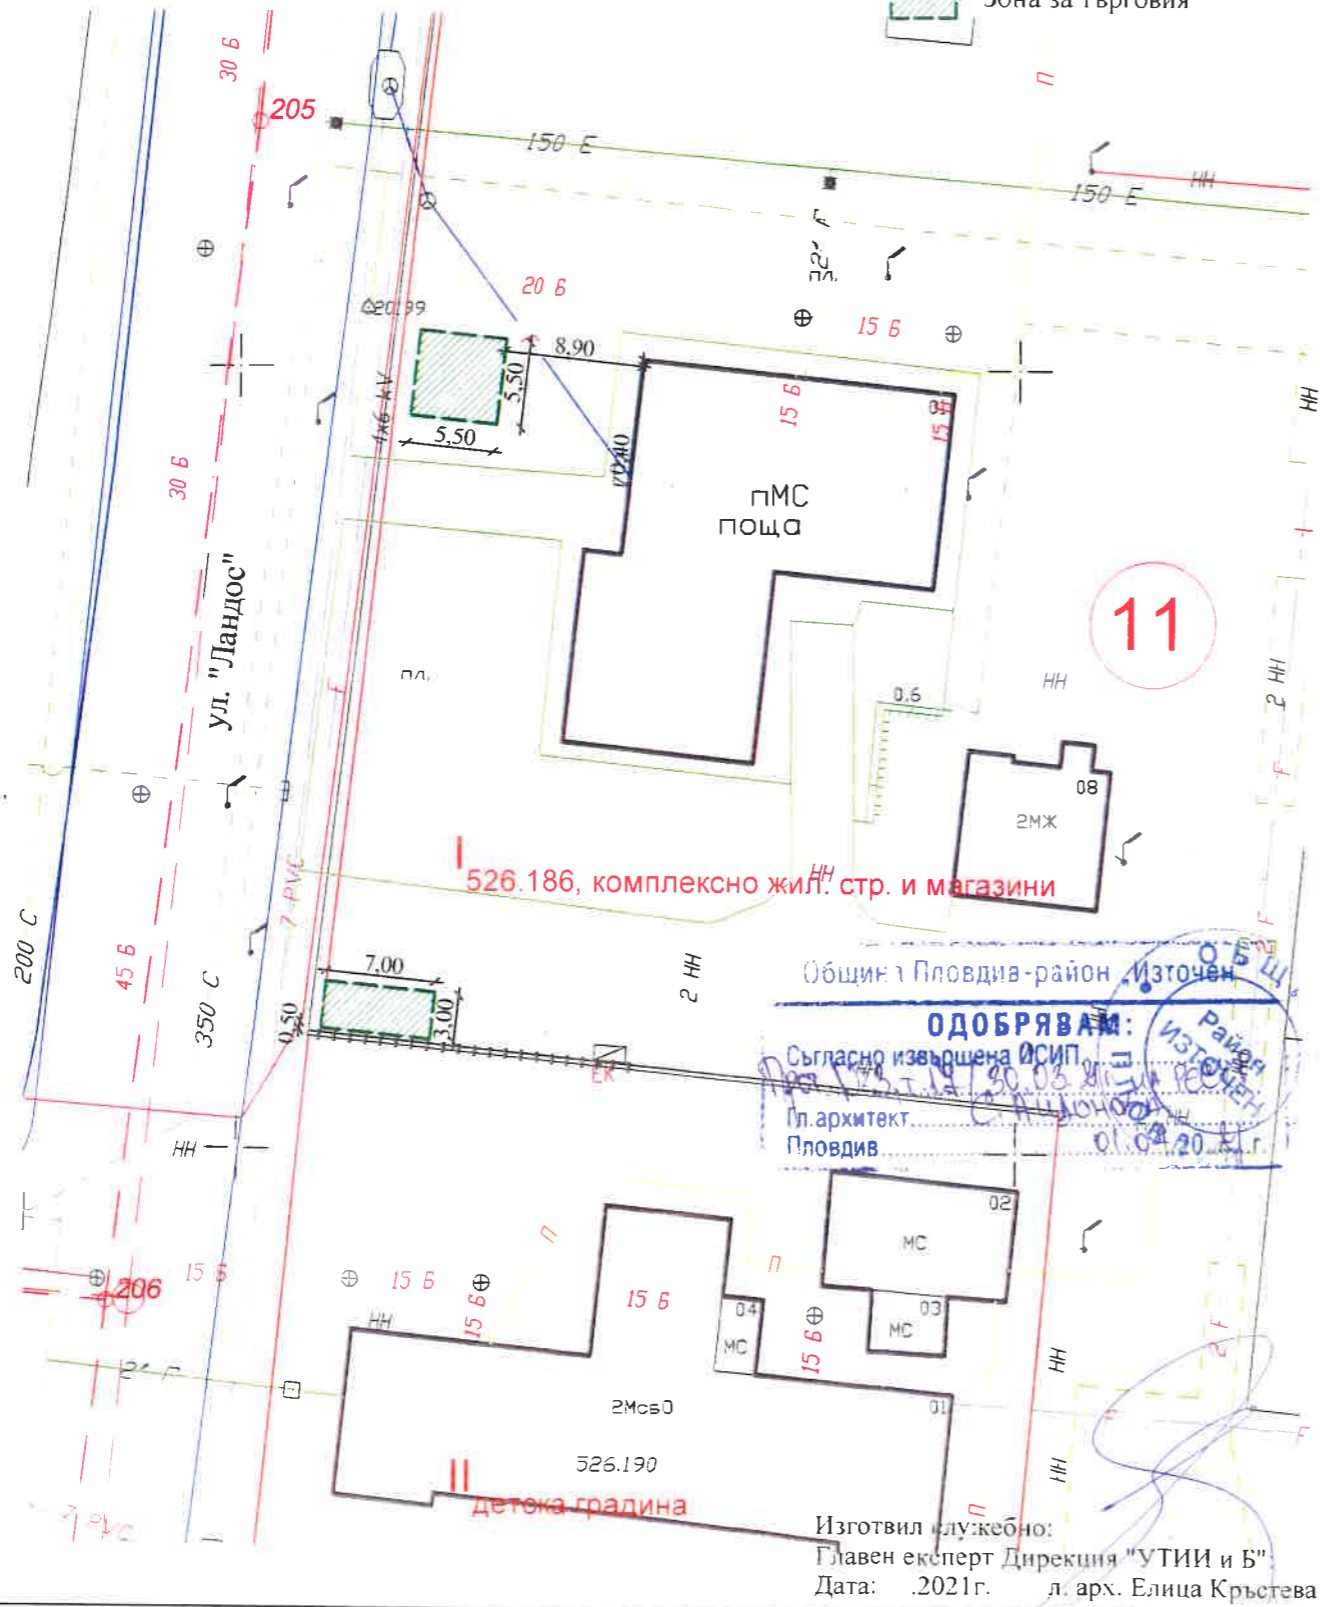





СХЕМА ЗА РАЗПОЛАГАНЕ НА СПО
за търговия и услуги
МЕСТОНАХОЖДЕНИЕ: УПИ I- 526.186
 комплексно жилищно строителство и магазини, кв. 11
 нов по действащия регулационен план на кв.
 "Изгрев", гр. Пловдив, ПИ с идентификатор
 56784.526.270 по КК и КР на гр. Пловдив
 М 1:500

ЛЕГЕНДА:

 Зона за търговия
 СПО 1 с площ: 16.80 кв.м.
 СПО 2 с площ: 14.90 кв.м

