


АКТУАЛИЗАЦИЯ НА СХЕМА ЗА РАЗПОЛАГАНЕ НА СПО В ЗОНА ЗА ТЪРГОВИЯ НА УЛ. "ХРАБРЕЦ"

на основание чл.8, ал. 1 от Раздел III на Наредба за реда за поставяне на преместваеми обекти за увеселителна, търговска или друга обслужваща дейност и елементите на градското обзавеждане на територията на Община Пловдив

М 1: 500

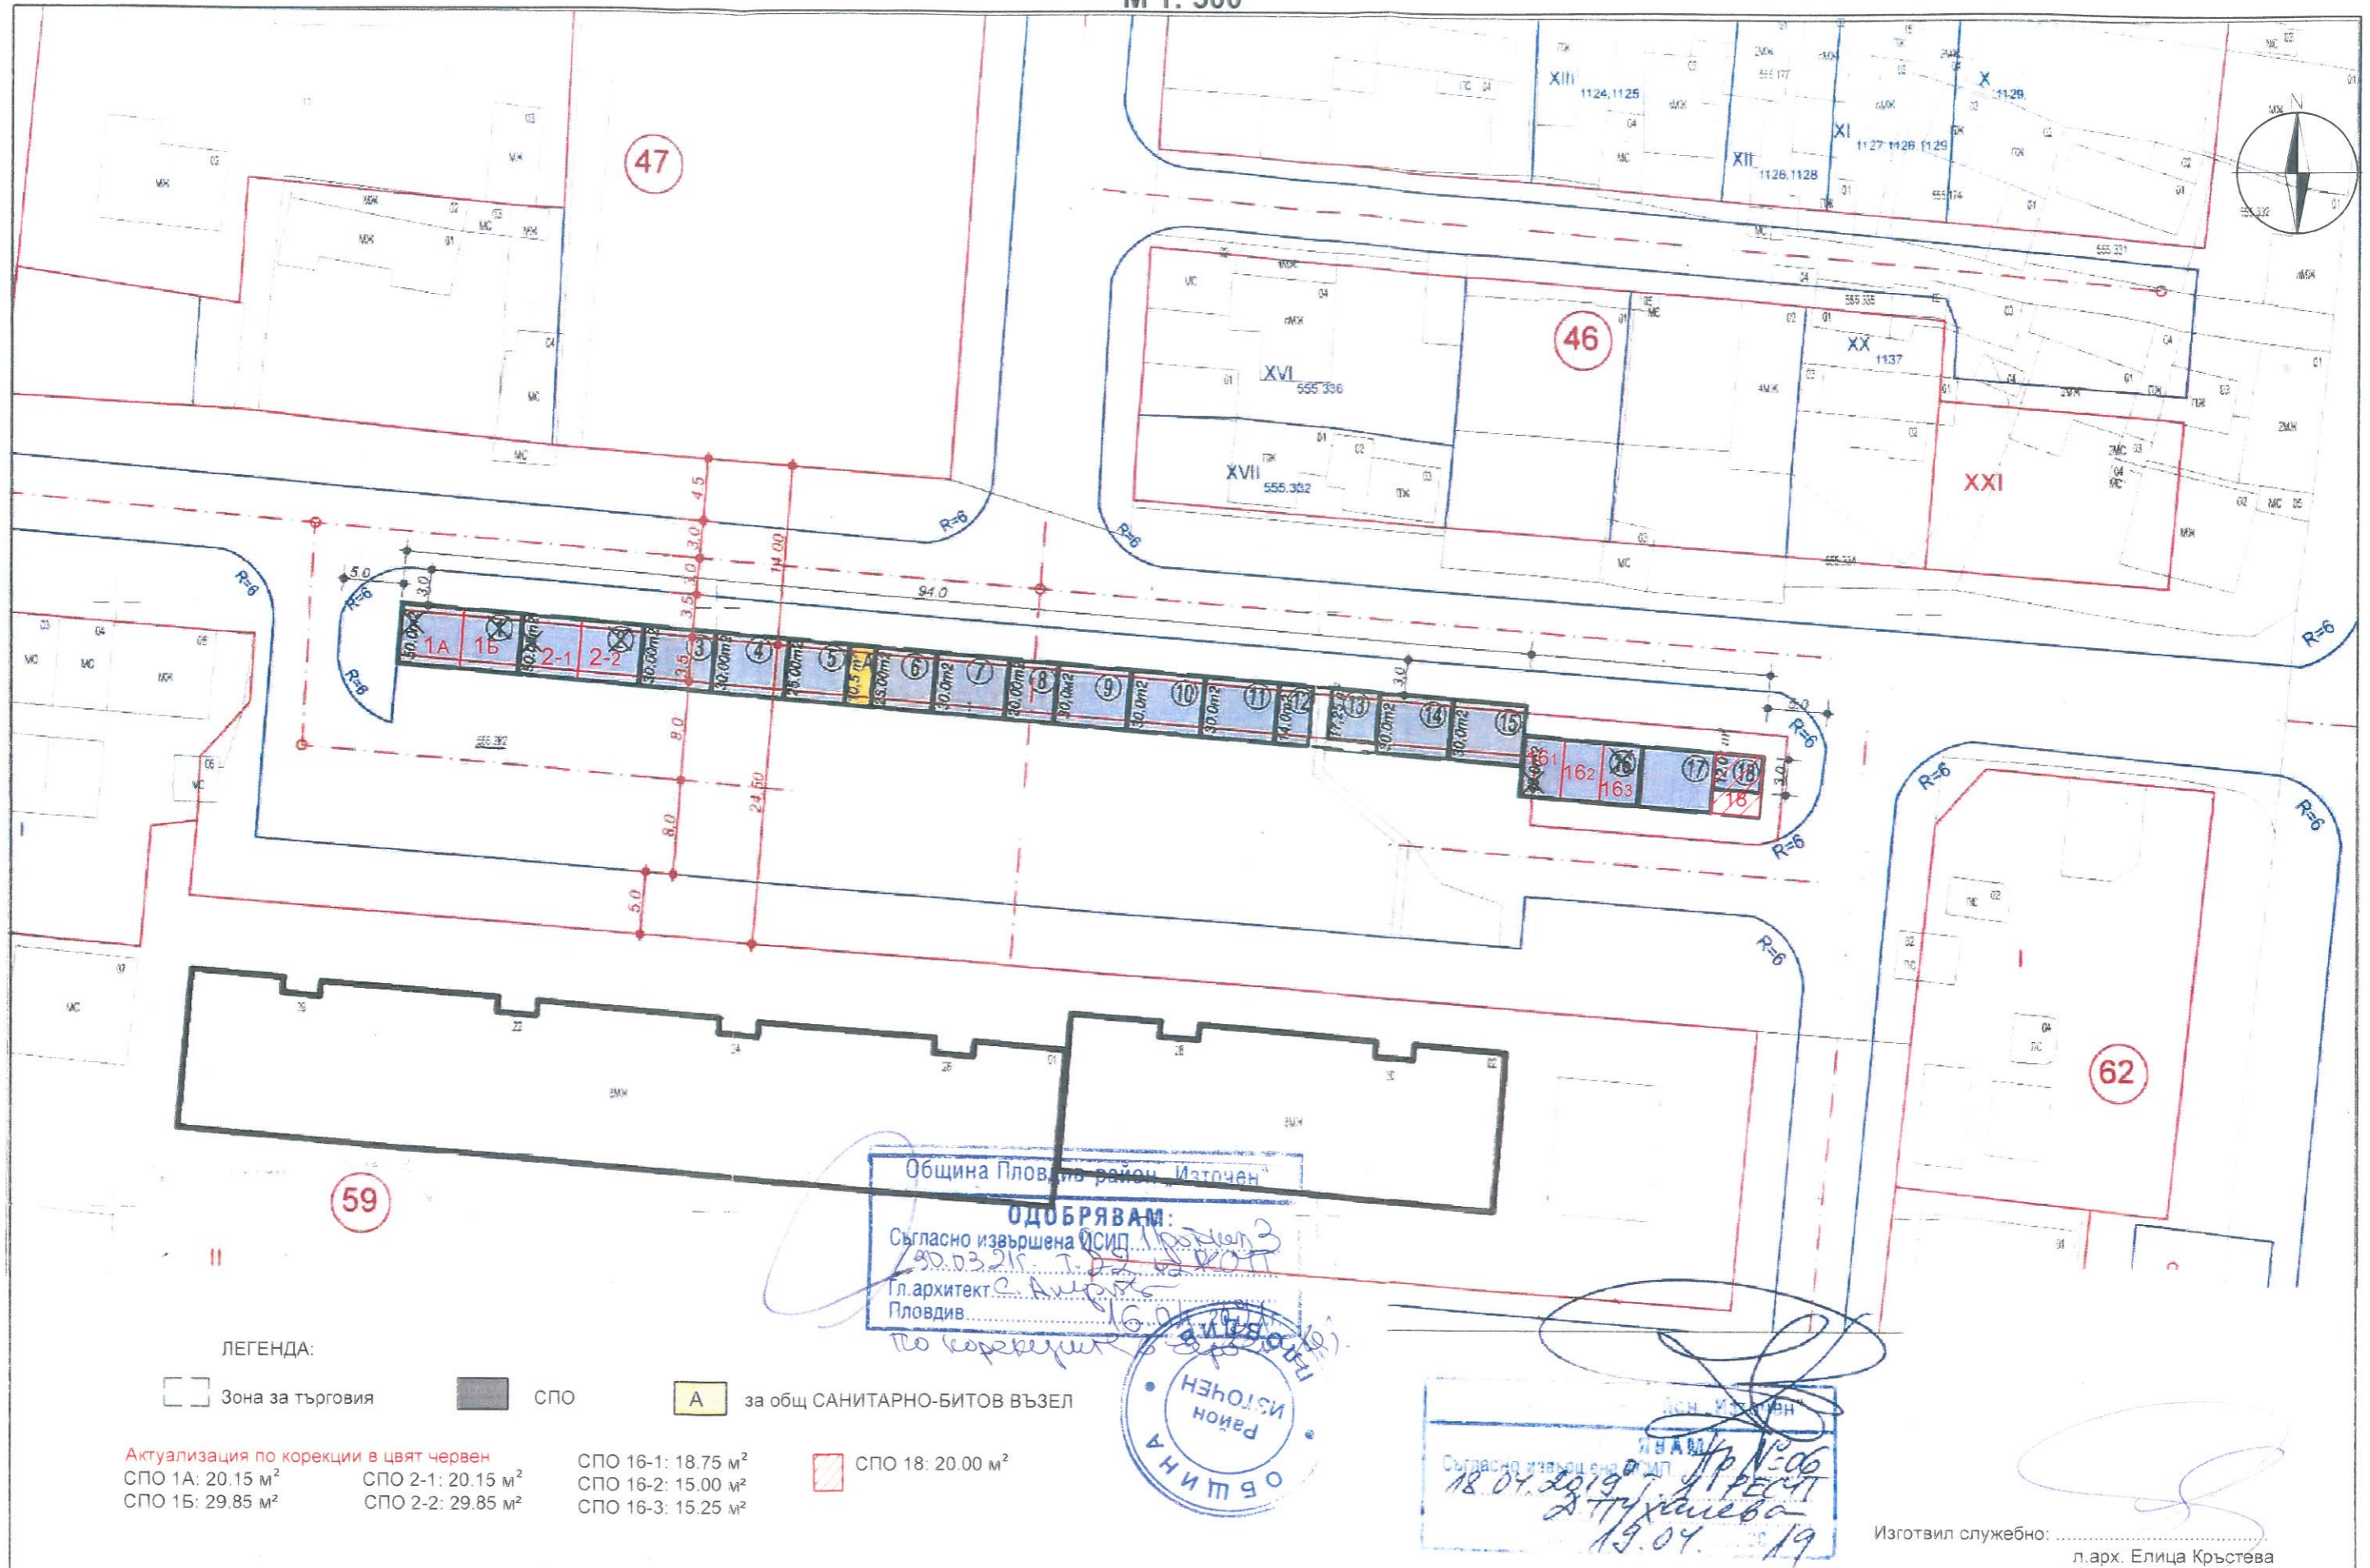

ЛЕГЕНДА:

- Зона за търговия
- СПО
- А за общ САНИТАРНО-БИТОВ ВЪЗЕЛ

Актуализация по корекции в цвят червен

СПО 1А: 20.15 м² СПО 2-1: 20.15 м²
 СПО 1Б: 29.85 м² СПО 2-2: 29.85 м²


СПО 16-1: 18.75 м²
 СПО 16-2: 15.00 м²
 СПО 16-3: 15.25 м²

СПО 18: 20.00 м²

Община Пловдив район Източен

ОДОБРЯВАМ:

Съгласно извършена ОСИП
 30.03.2019 г. Т. Д. Д. Д. Д.
 Гл. архитект С. А. А. А.
 Пловдив

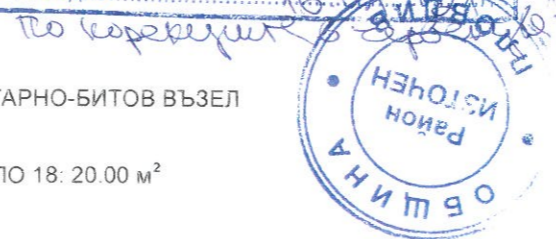

Съгласно извършена ОСИП
 18.07.2019 г. Т. Д. Д. Д.
 Д. Д. Д. Д.
 19.07.2019

Изготвил служебно:
 л. арх. Елица Кръстева