

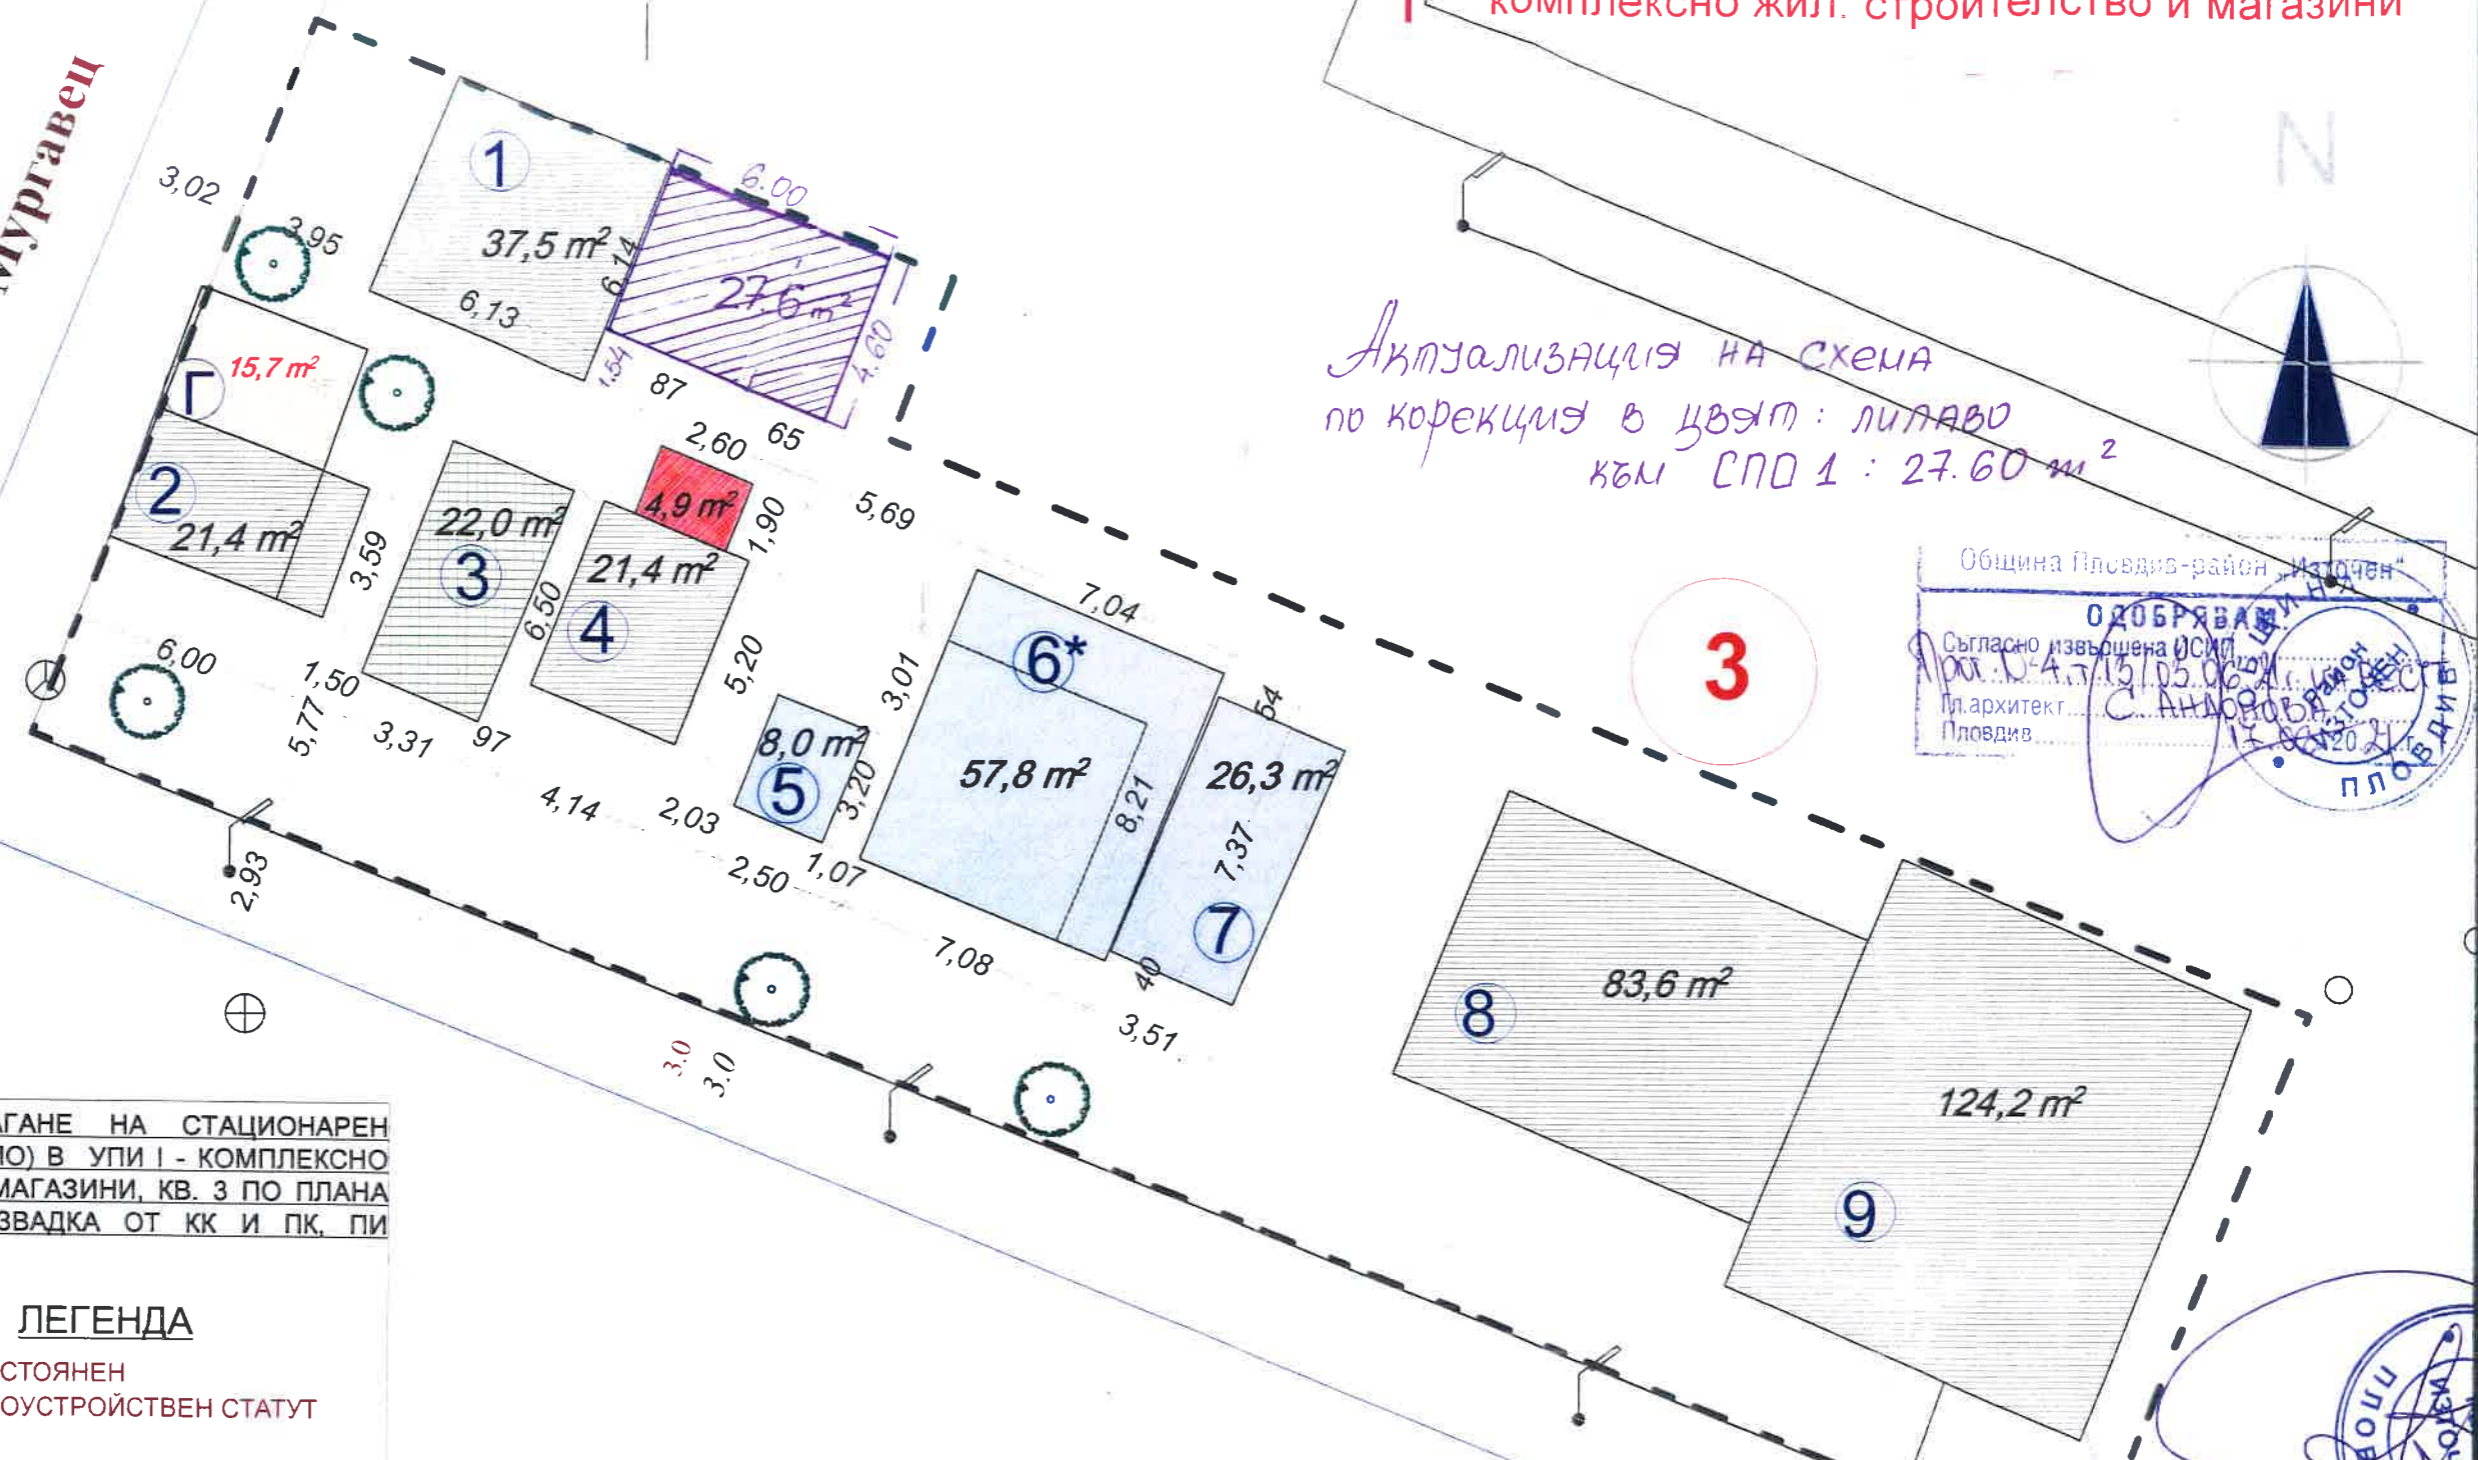
сорицинал!

комплексно жил. строителство и магазини

ул. Мургавец



Актуализация на схема
по корекция в цвят: лилаво
към СПО 1 : 27.60 м²


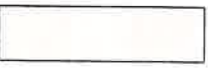






Община Пловдив-район Източен
ОДОБРЯВАМ
Съгласно извършена ОСИП № 15/05.06.20
Гл.архитект С. Андреев
Пловдив 15.06.2020 г.

СХЕМА ЗА РАЗПОЛАГАНЕ НА СТАЦИОНАРЕН
ПРЕМЕСТВАЕМ ОБЕКТ (СПО) В УПИ I - КОМПЛЕКСНО
ЖИЛ. СТРОИТЕЛСТВО И МАГАЗИНИ, КВ. 3 ПО ПЛАНА
НА КВ. "ИЗГРЕВ" В/У ИЗВАДКА ОТ КК И ПК, ПИ
56784.526.116

М 1:200

ЛЕГЕНДА

-  С ПОСТОЯНЕН ГРАДОУСТРОЙСТВЕН СТАТУТ
-  ЗА ПРЕМАХВАНЕ
-  НОВО СПО
-  ЗОНА ЗА ТЪРГОВИЯ С ПОСТАВЯНЕ НА СПО
-  НОВО РАЗШИРЕНИЕ НА СПО
-  СПО С АКТУАЛНО РАЗРЕШИТЕЛНО

6* за премахване и площ за ново СПО **Г** незаконен гараж

ул. Острец

526.282, компл. жил. стр.

ул. Джерман

Община Пловдив-район Източен
ОДОБРЯВАМ № 09
Съгласно извършена ОСИП № 13/07.08.20
Гл.архитект А. Пухалева
Пловдив 05.08.2020 г.

Изготвил служебно:
арх. Д. Пухалева
Гл. архитект
08.2020 г.