


**АКТУАЛИЗАЦИЯ НА СХЕМА ЗА РАЗПОЛАГАНЕ НА
СТАЦИОНАРНИ ПРЕМЕСТВАЕМИ ОБЕКТИ (СПО) В
УПИ 1-1 ЗА ОБЩЕСТВЕНО ОБСЛУЖВАНЕ ДЕЙНОСТИ И ПОДЗЕМНИ
ГАРАЖИ, КВ. 6-НОВ,
ПО ПЛАНА НА КВ. "ГЛАДНО ПОЛЕ"
М 1:200**

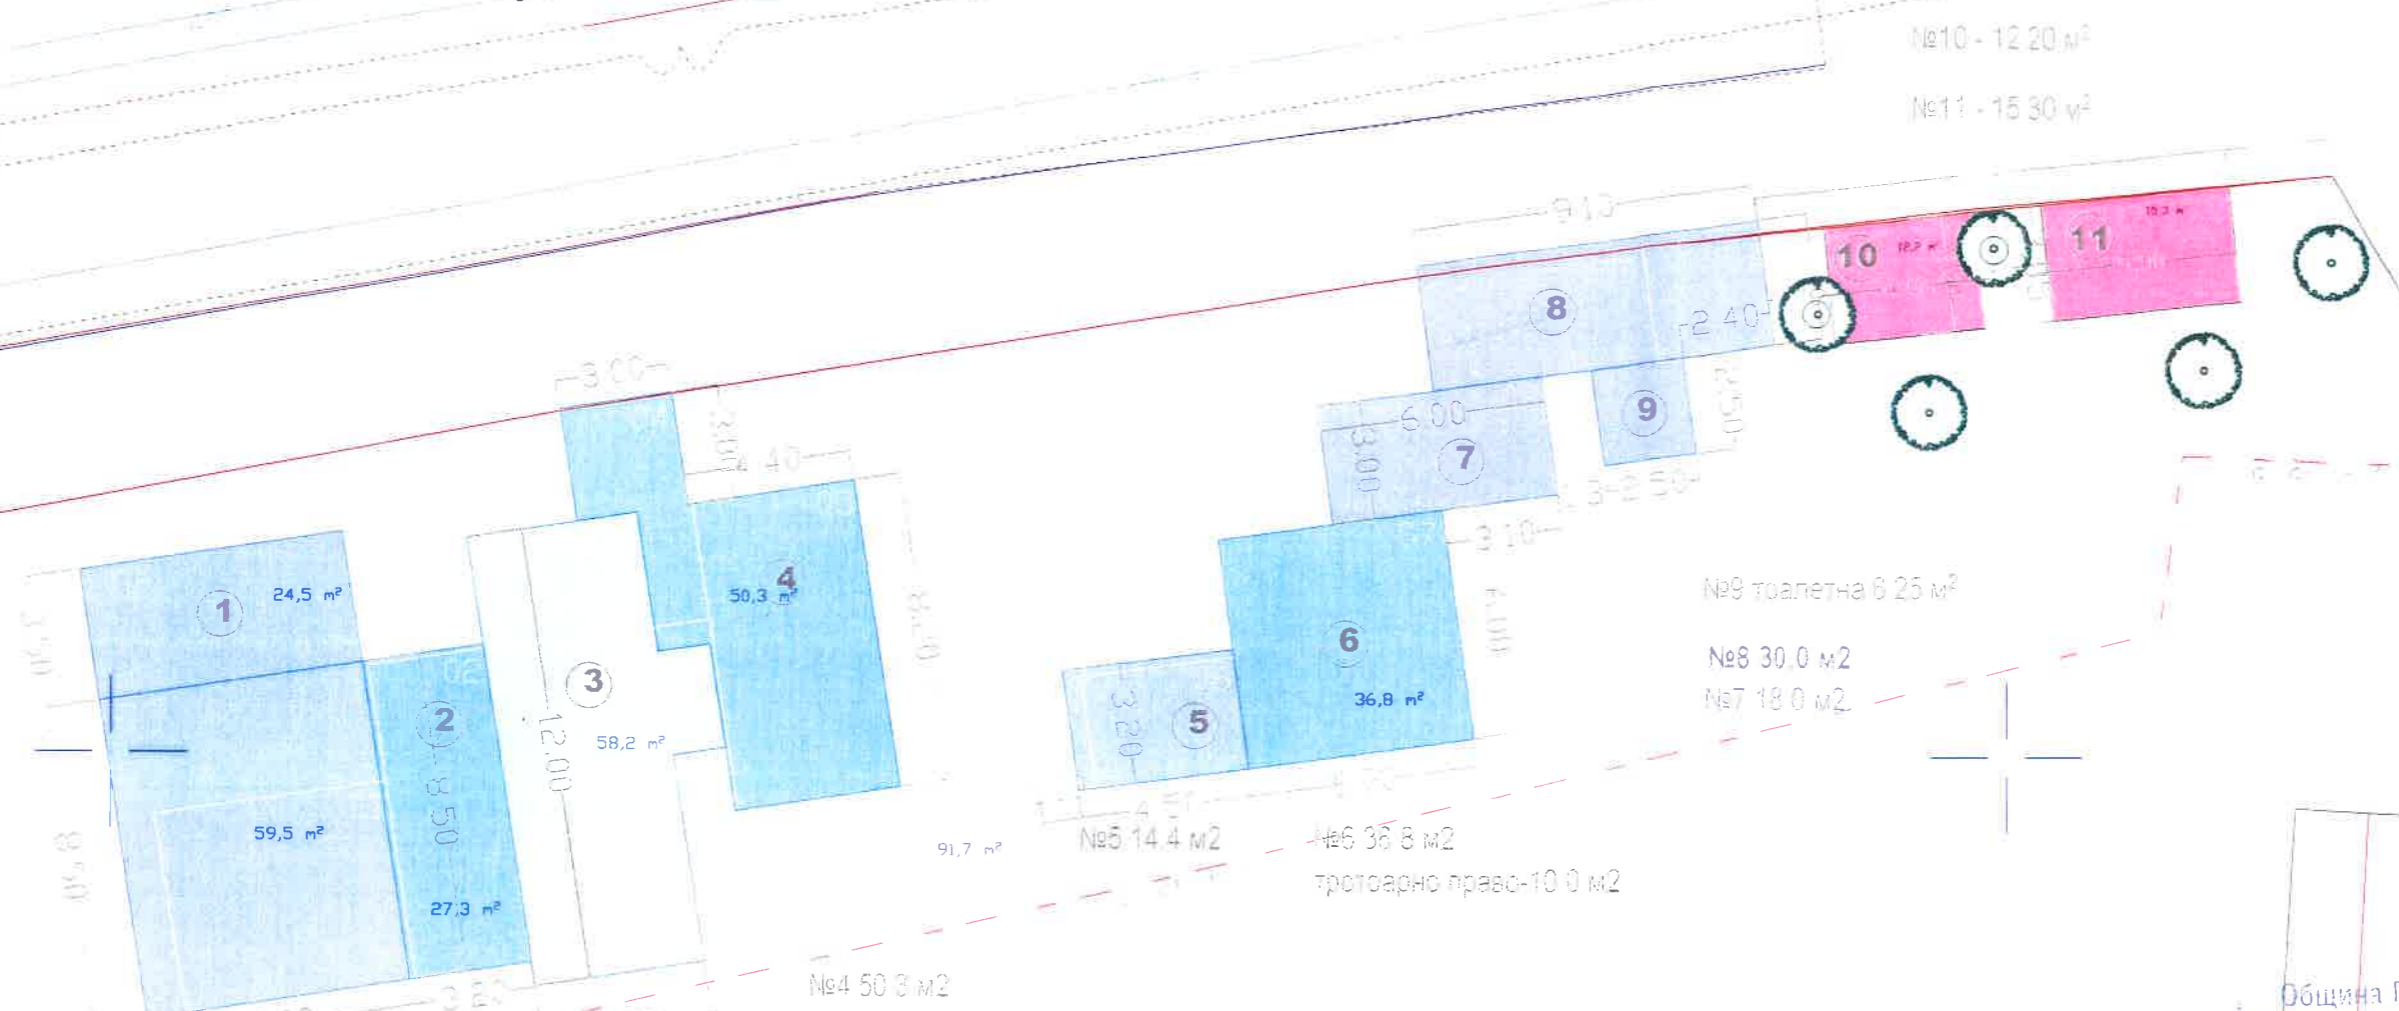

**1, за общ. облс. дейн.
и подземни гаражи**

Община Пловдив-район Източен ШИКА
ОДБЕРЯВАМ:
Съгласно изброшена ОСИП. чл. 14, ал. 1, т. 1
№ 18 / 18.01.2021 г. ИЛ. РССТ
Гл. архитект **С. Андонова**
Пловдив 16.01.2021 г.

9.0
4.4 4.6
3.0 3106

Изготвил служебно:
арх. С. Андонова
Гл. архитект
01.2021г.