








РАЙОН "ИЗТОЧЕН", ОБЩИНА ПЛОВДИВ

гр. Пловдив, ул. "Бити Сотенари" № 274 тел. 032 60 10 60  
e-mail: info@plovdiv.bg


СХЕМА ЗА РАЗПОЛАГАНЕ НА СПО  
за търговия и услуги

МЕСТОНАХОЖДЕНИЕ: УПИ I - за  
комплексно застрояване, за магазин, ресторант  
и кафе- сладкарница, трафопост и озеленяване,  
кв. 3 по плана на кв. "Дружба"- гр. Пловдив  
М 1:500

-  Зона за търговия: 260.00 кв.м
-  СПО 1 : 30.00 кв.м
-  СПО 2 : 91.00 кв.м
-  Навес към СПО 2 : 35.10 кв.м

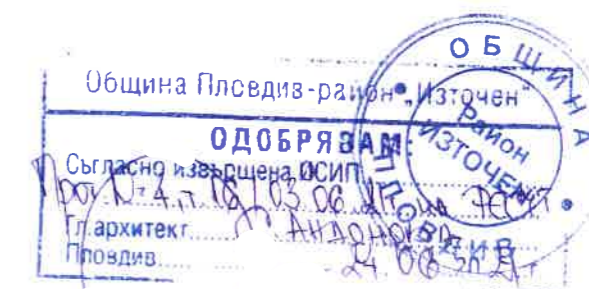

Изготвил служебно:  
Главен експерт "УТИИ и Б": л. арх. Елица Кръстева  
Дата: ..... 2018г.

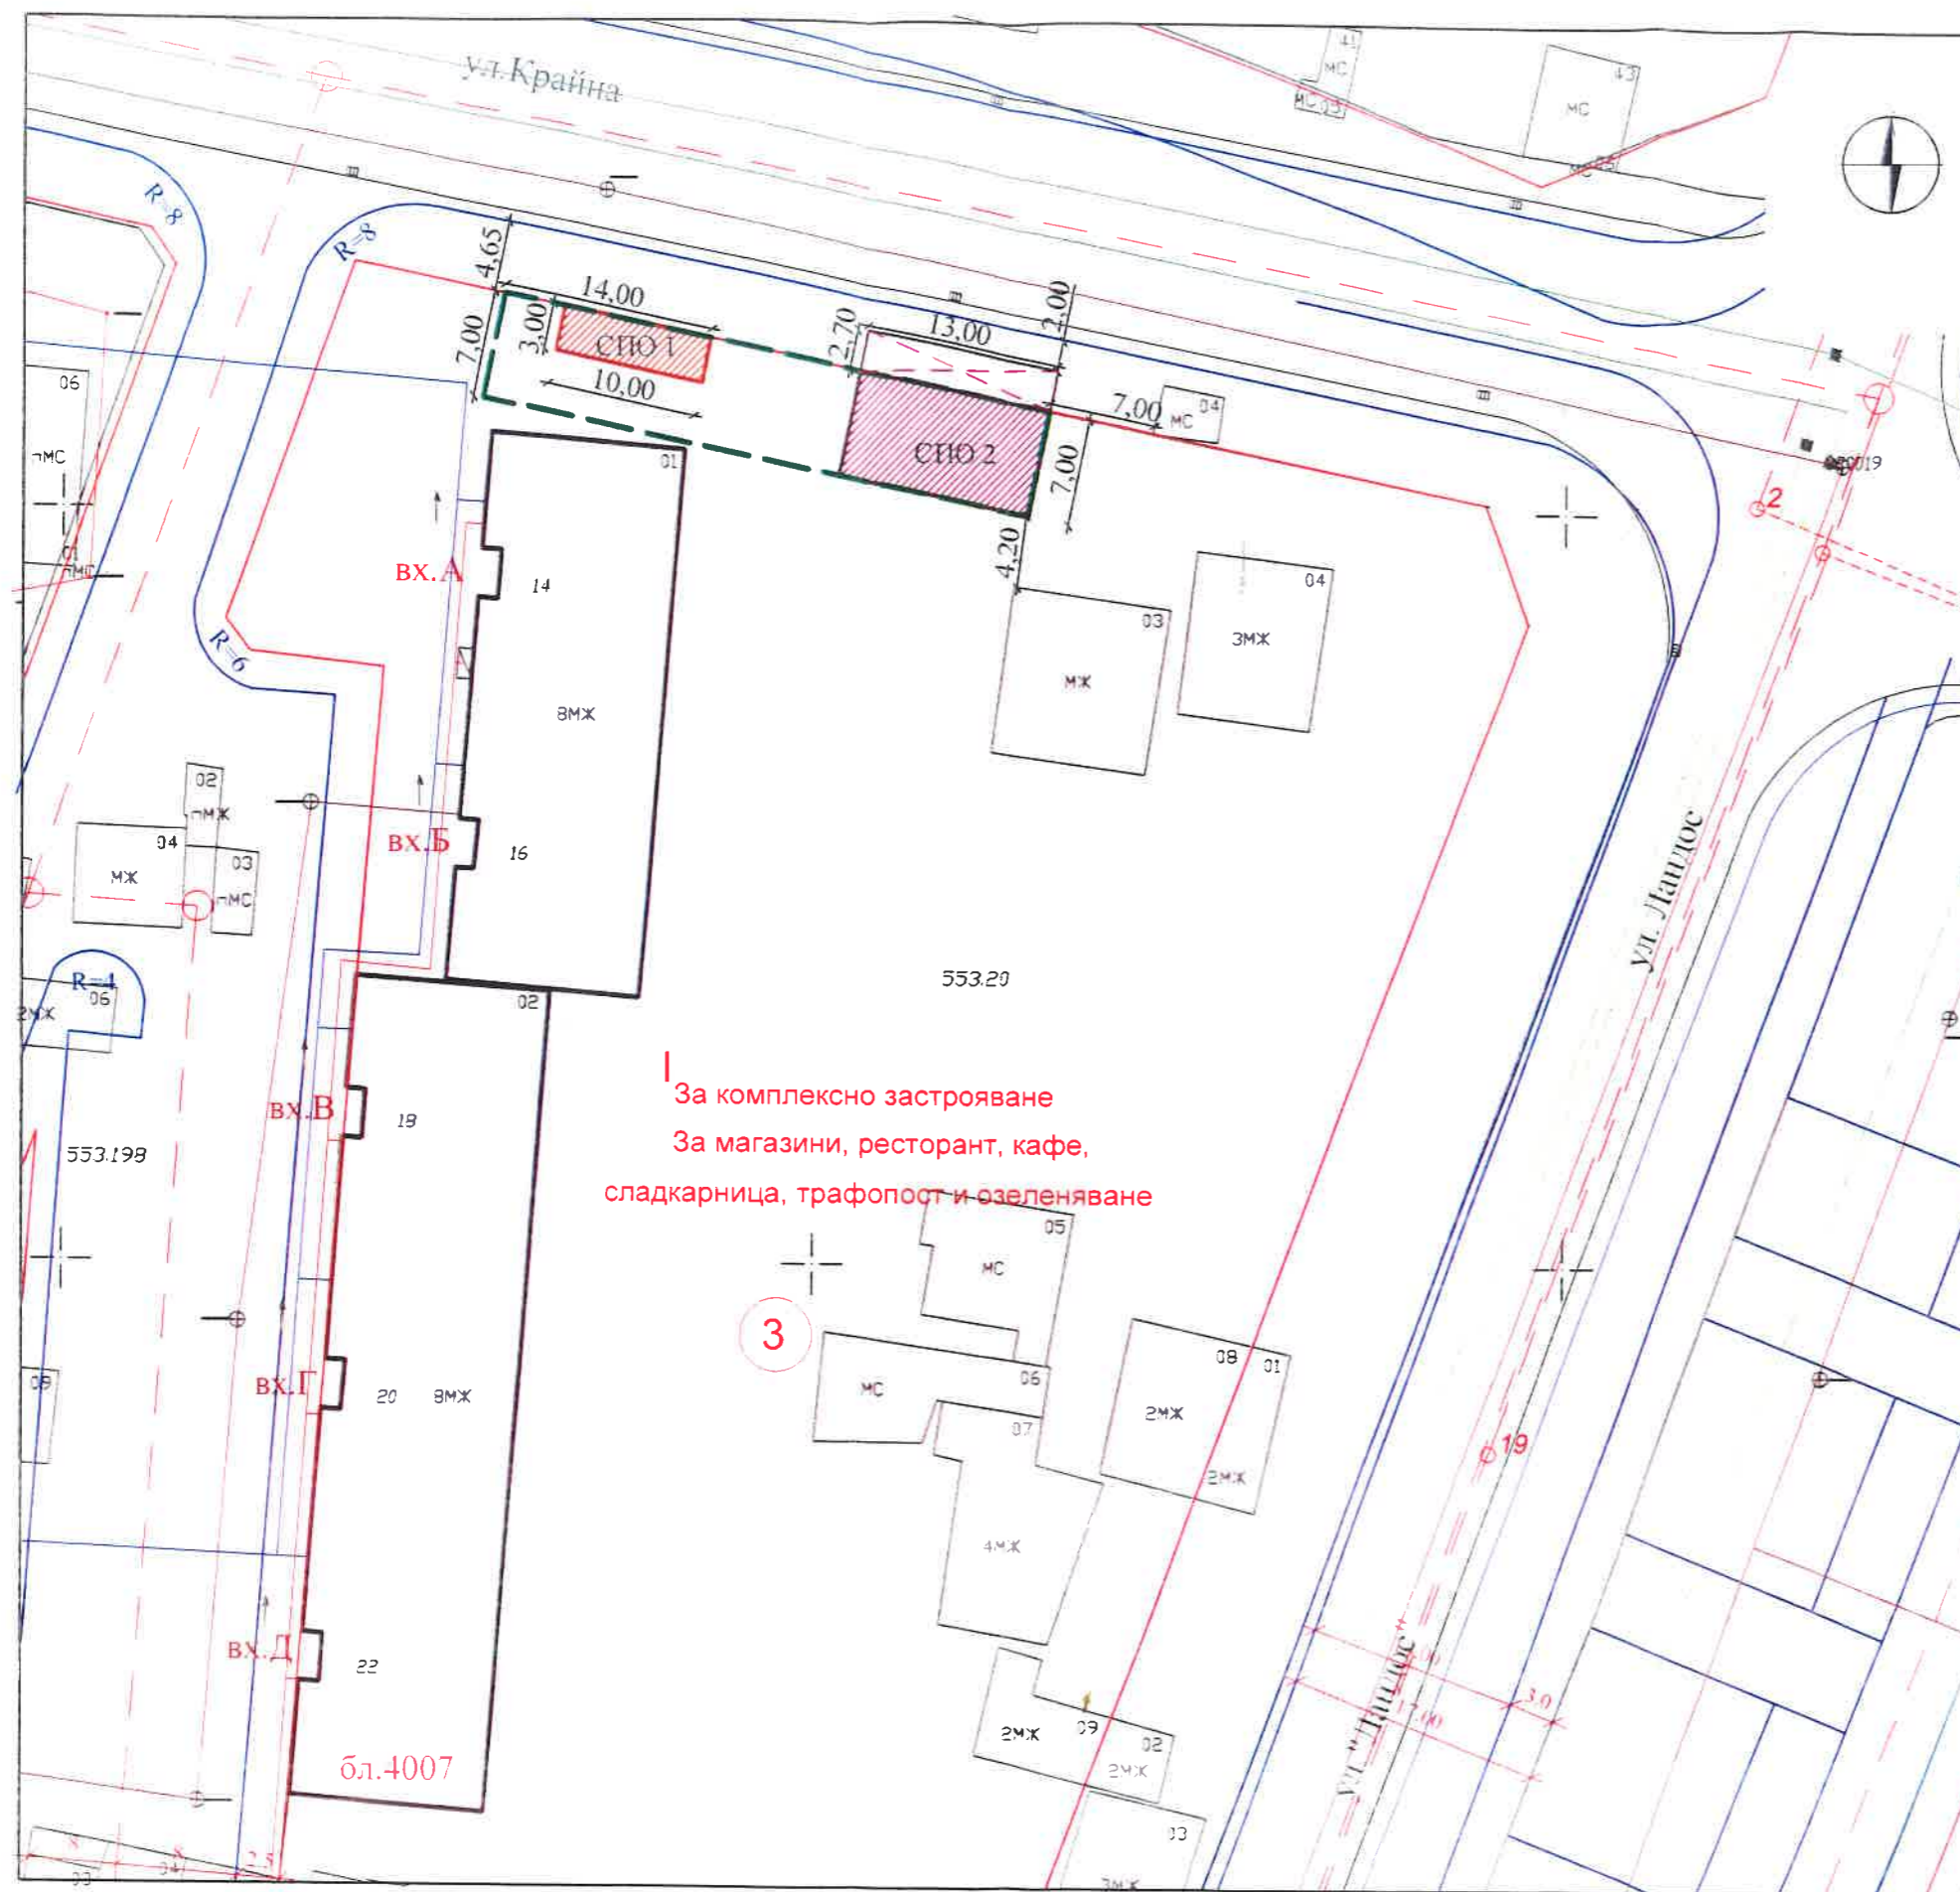

За комплексно застрояване  
За магазини, ресторант, кафе,  
сладкарница, трафопост и озеленяване