


АКТУАЛИЗАЦИЯ НА СХЕМА ЗА РАЗПОЛАГАНЕ НА СПО В ЗОНА ЗА ТЪРГОВИЯ НА УЛ. "ХРАБРЕЦ"

на основание чл.8, ал. 1 от Раздел III на Наредба за реда за поставяне на преместваеми обекти за увеселителна, търговска или друга обслужваща дейност и елементите на градското обзавеждане на територията на Община Пловдив

М 1: 500

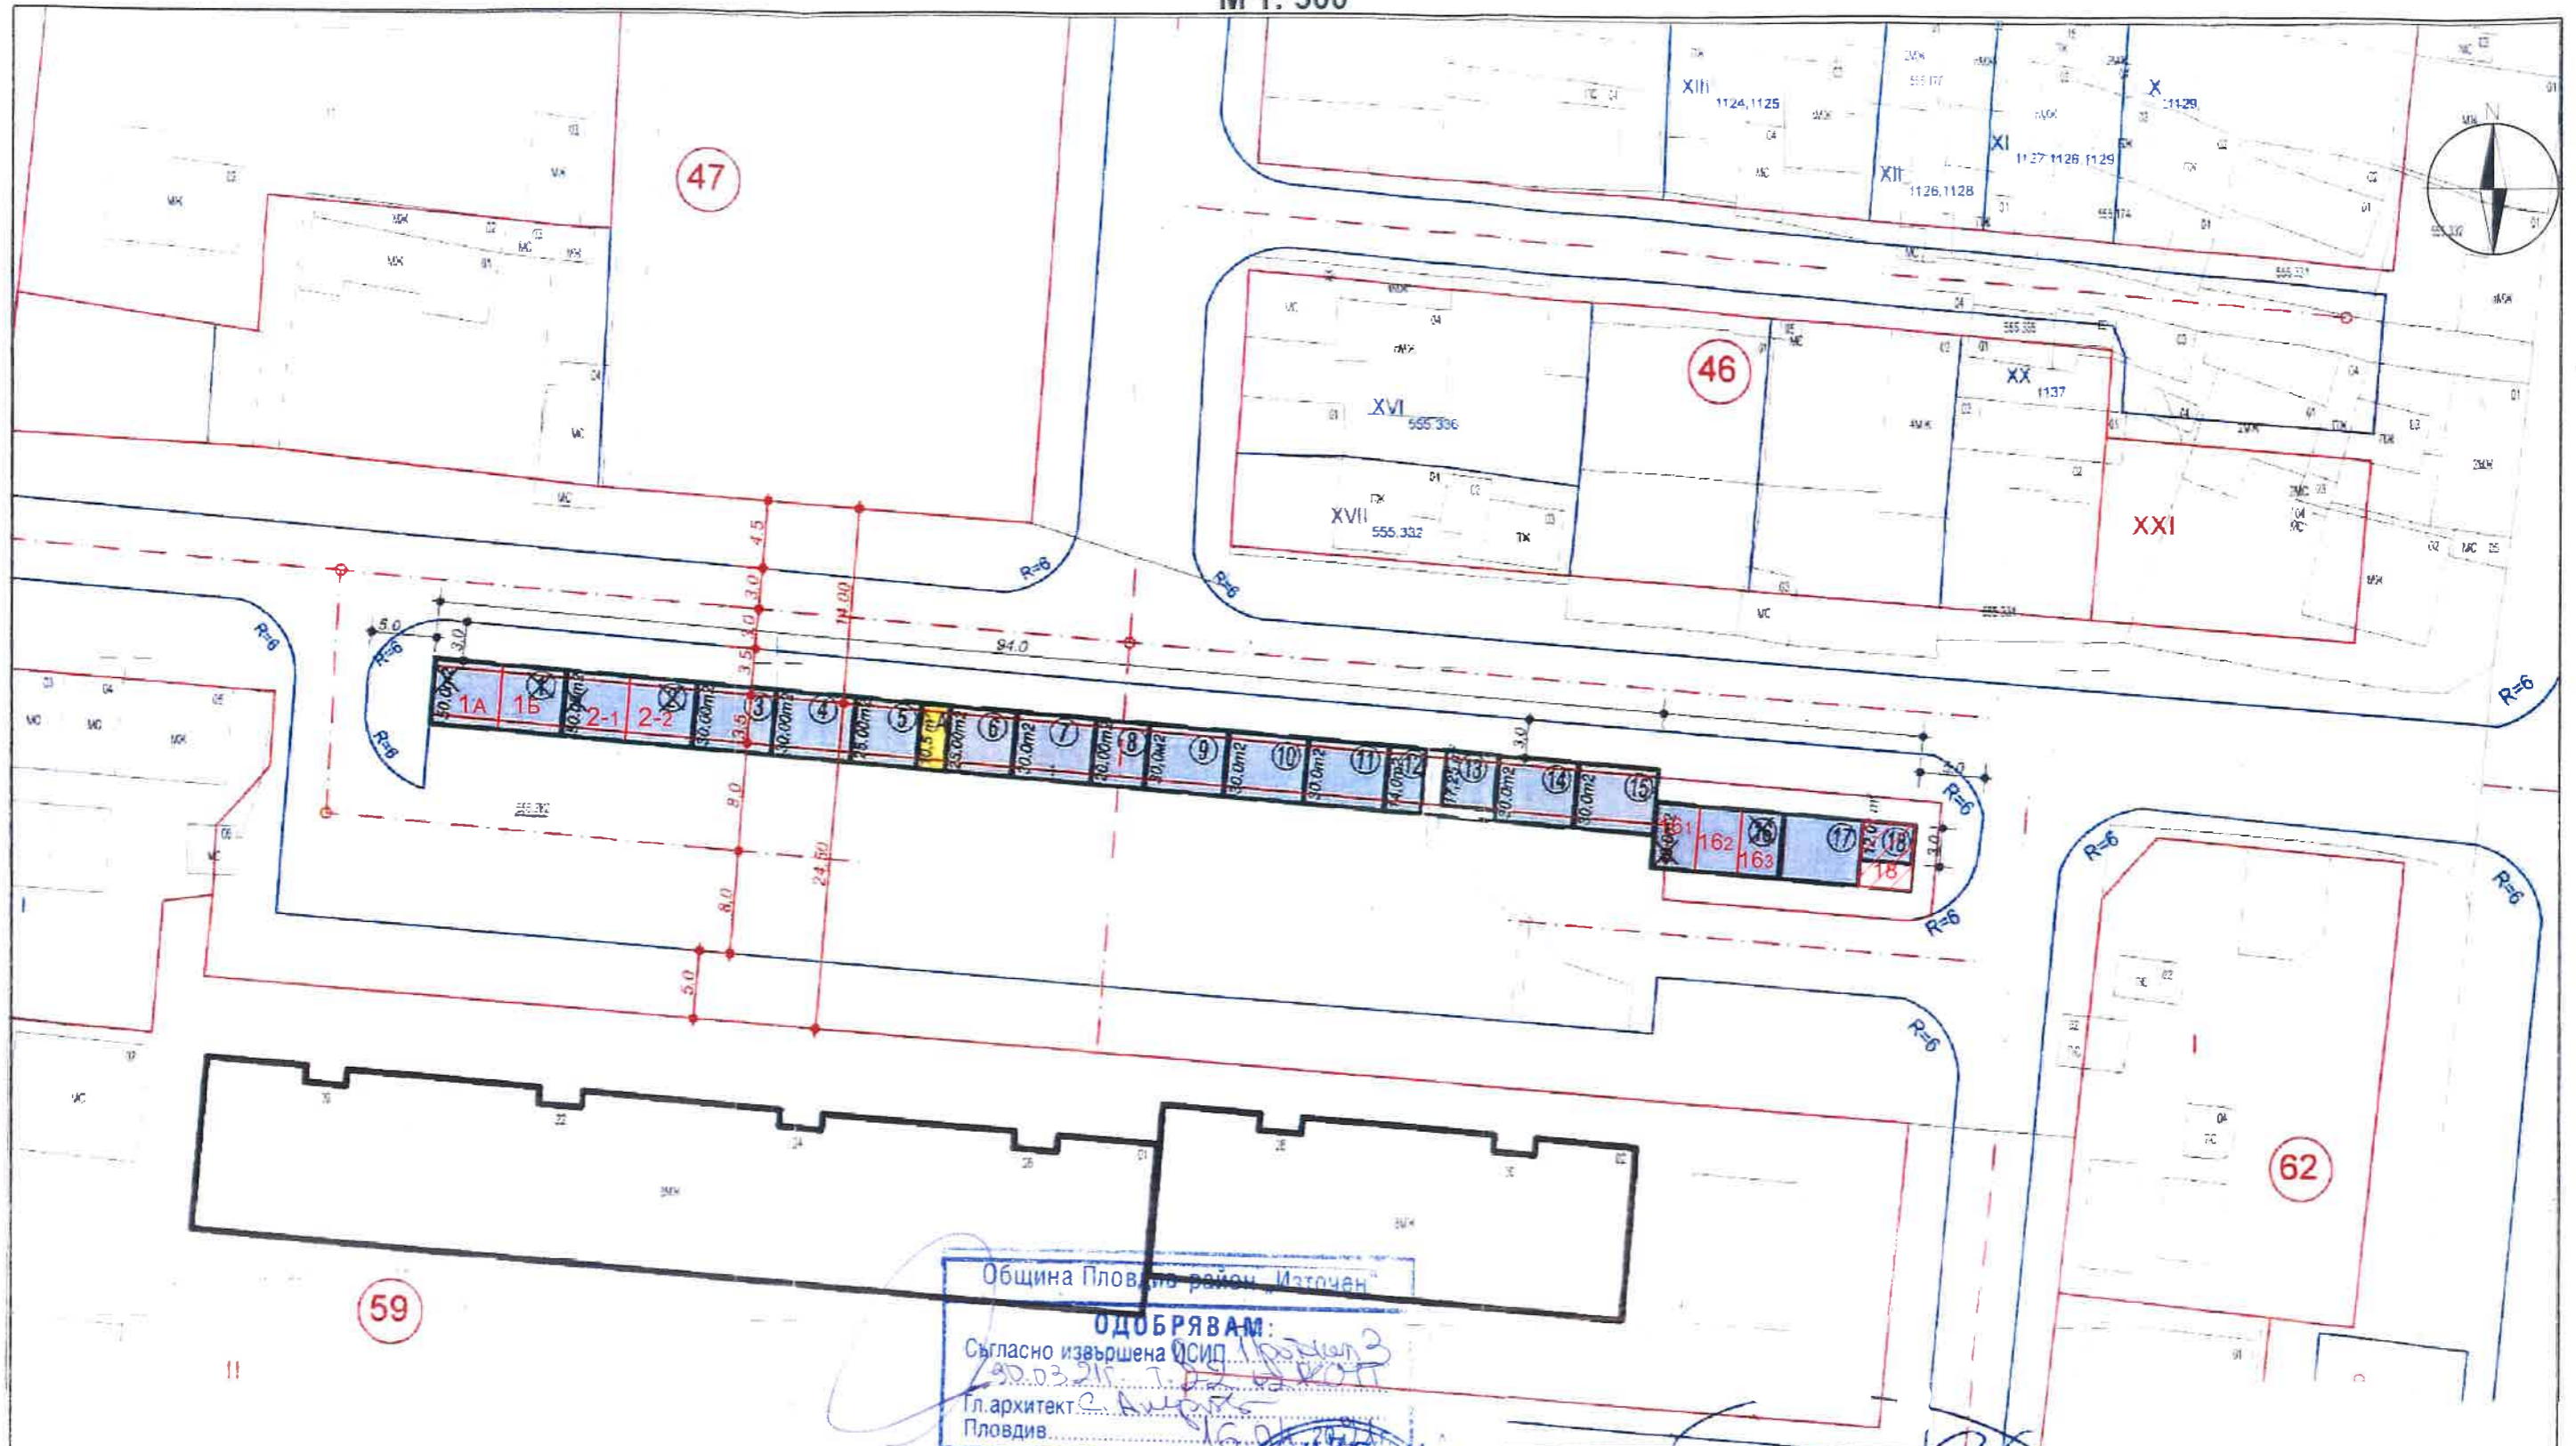

ЛЕГЕНДА:

Зона за търговия

СПО

А за общ САНИТАРНО-БИТОВ ВЪЗЕЛ

Актуализация по корекции в цвят червен

СПО 1А: 20.15 м²
СПО 1Б: 29.85 м²

СПО 2-1: 20.15 м²
СПО 2-2: 29.85 м²

СПО 16-1: 18.75 м²
СПО 16-2: 15.00 м²
СПО 16-3: 15.25 м²

СПО 18: 20.00 м²

Община Пловдив, район Източен
ОДОБРЯВАМ:
Съгласно извършена ОСИП
19.03.2019 г.
Гл.архитект С. Ангелов
Пловдив



Съгласно извършена ОСИП
18.04.2019 г.
Гл.архитект
С. Ангелова
19.04.19

Изготвил служебно:

л.арх. Елица Кръстева