



РАЙОН "ИЗТОЧЕН", ОБЩИНА ПЛОВДИВ

гр. Пловдив, ул. "6ти Септември", № 274, тел.: 032 60 10 60,
e-mail: info@iztochen-plovdiv.bg

**СХЕМА ЗА РАЗПОЛАГАНЕ НА СПО
за търговия и услуги**

МЕСТОНАХОЖДЕНИЕ: УПИ I- компл.
застрояване, озеленяване и подземни гаражи по
действащия регулационен план на кв. "Дружба",
ПИ с идентификатор 56784.553.19 по КК и КР
на гр. Пловдив

М 1:500

ЛЕГЕНДА:


- Съществуваща зона за търговия: 45.00 кв.м.
- Съществуващо СПО: 30.00 кв.м.

- Обособена нова зона за търговия: 261.20 кв.м

- СПО по типов проект 4.00 x 5.00м. : 20.00 кв.м.
номер СПО
Заета площ: 180.00 кв.м.

Община Пловдив-район "Източен"
ОДОБРЯВАМ:
Съгласно извършена ОСИП
Прот. Д-р. С. Андонова
п.архитект.....
Пловдив..... 06.08.2021 г.

Изготвил служебно:
арх. Соня Андонова
Главен архитект на Район "Източен"
..... 2021 г.

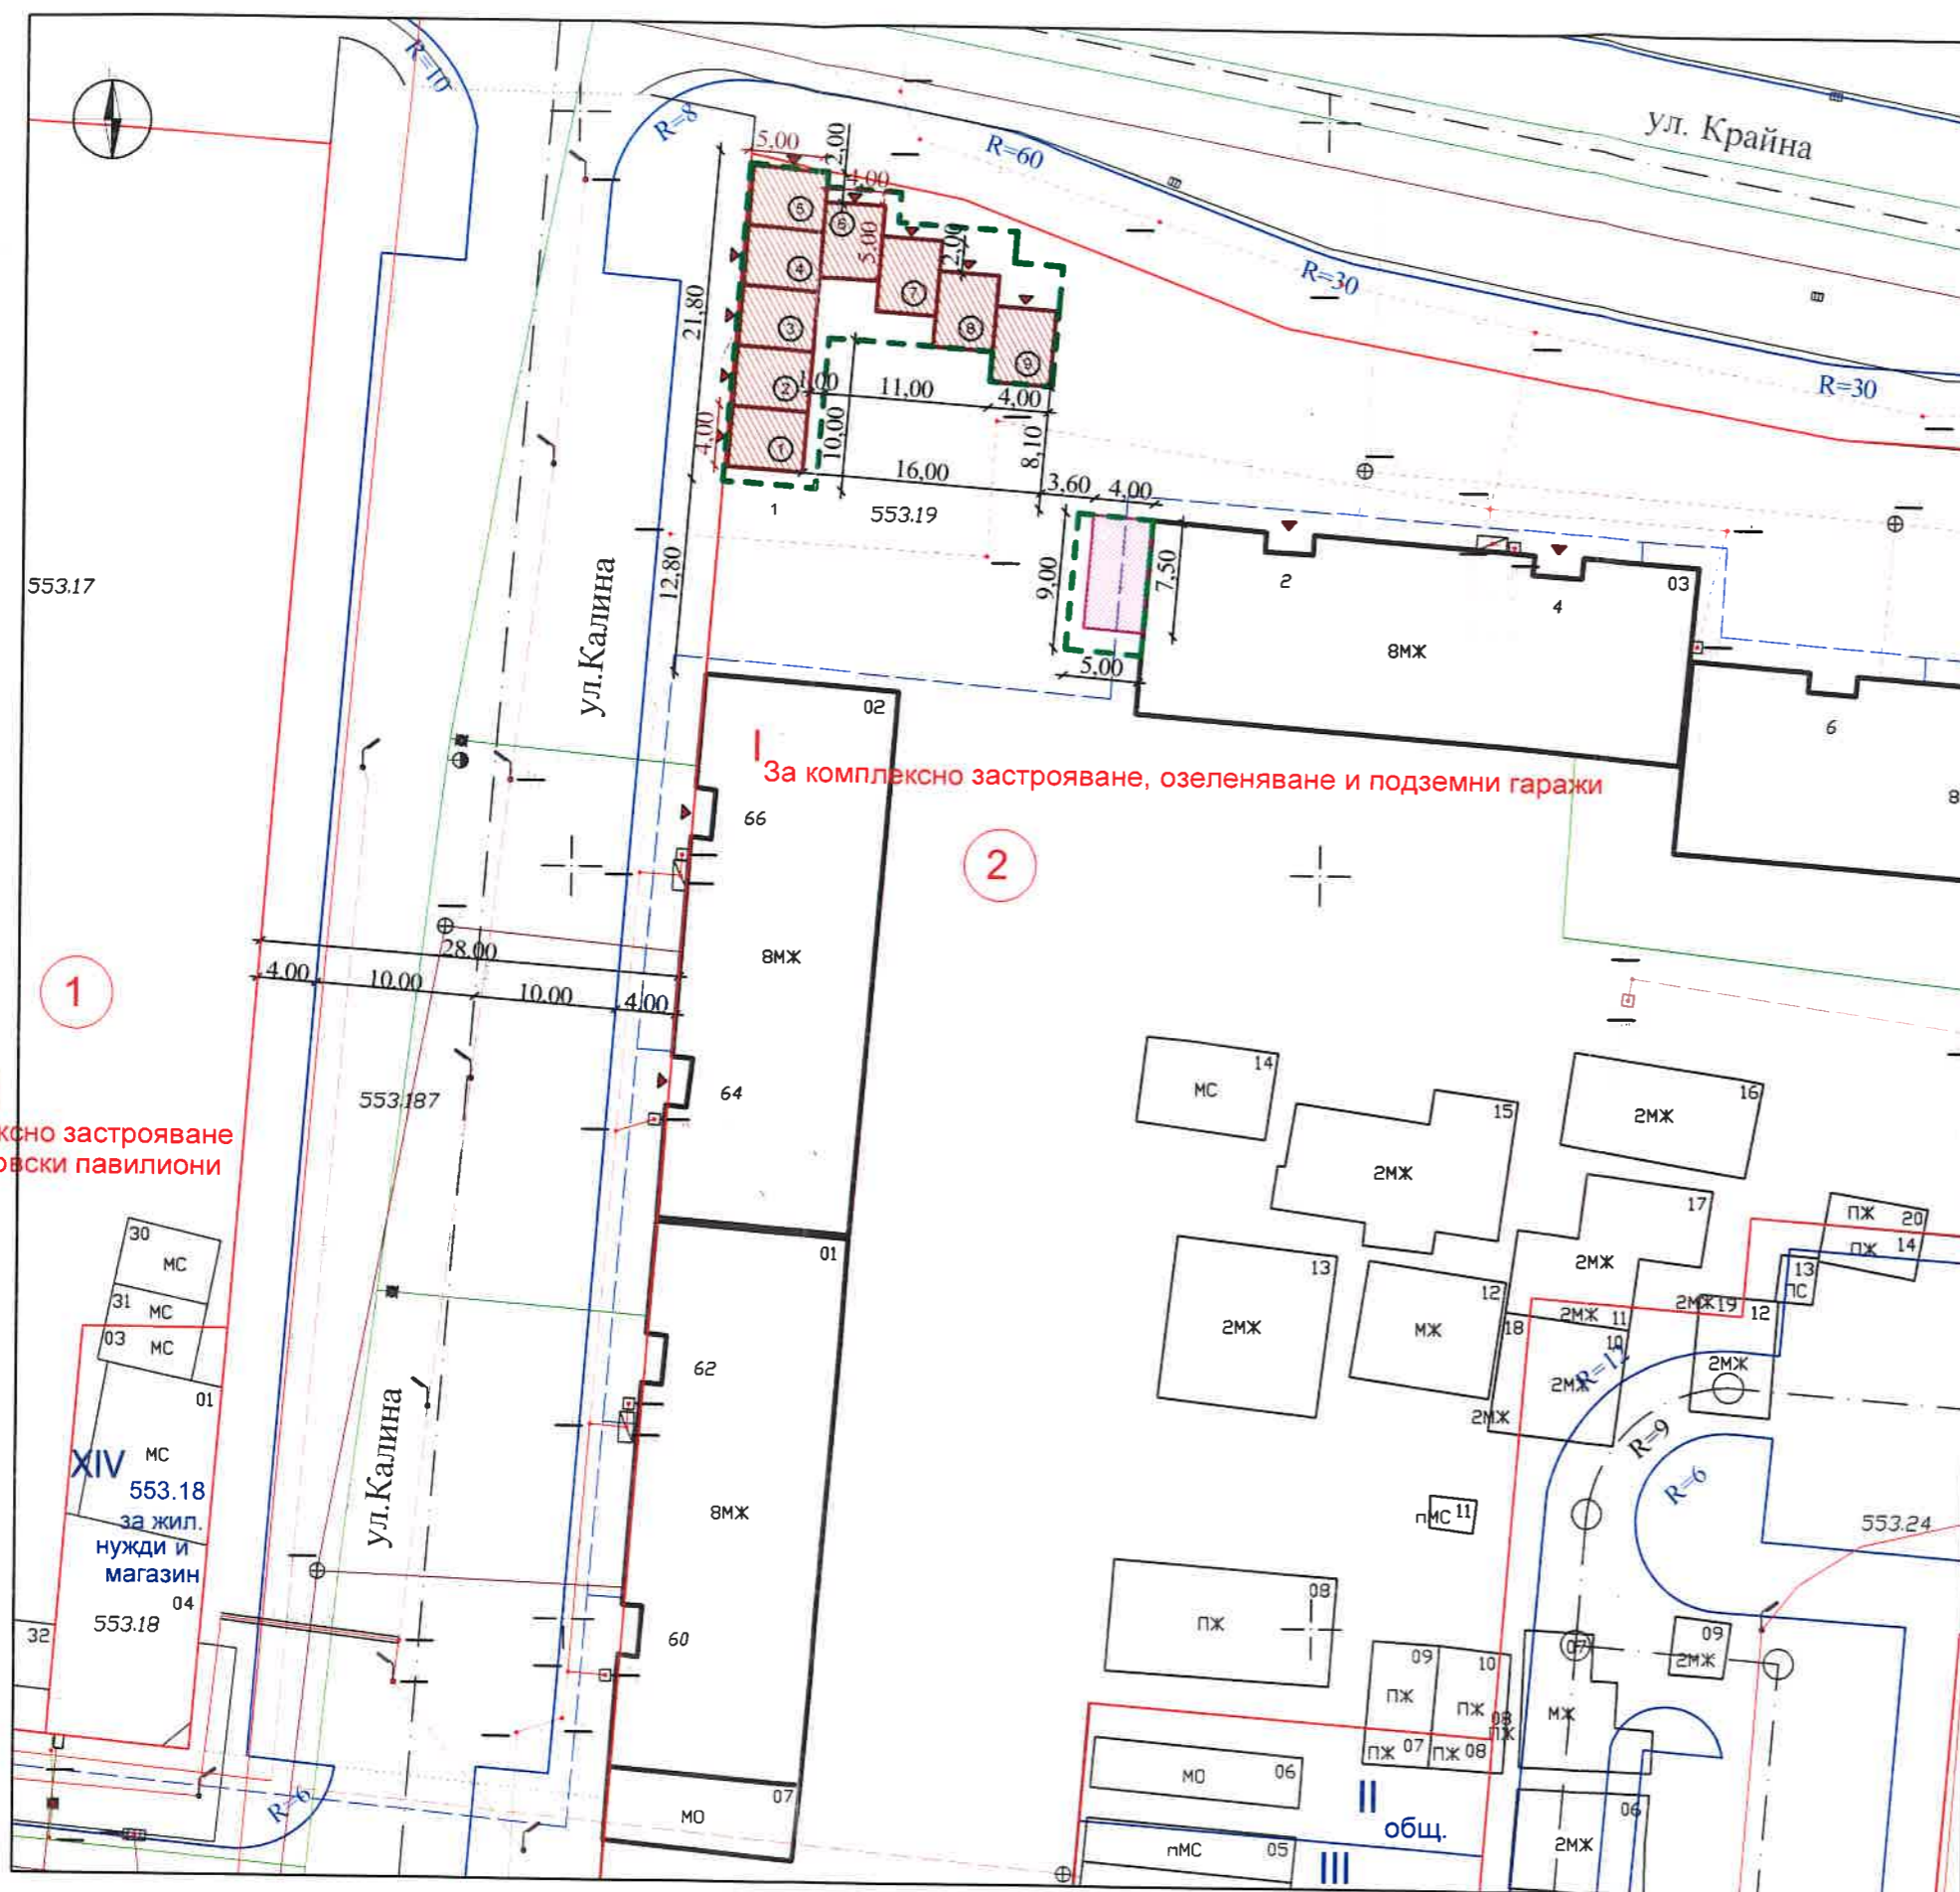

I
комплексно застрояване
и търговски павилиони

2
За комплексно застрояване, озеленяване и подземни гаражи