




РАЙОН "ИЗТОЧЕН", ОБЩИНА ПЛОВДИВ

гр. Пловдив, п.к. 400, блк. "6ти Септември" № 274, тел. 032 60 10 60,
e-mail: 032@zooch.com.plovdiv.bg

СХЕМА ЗА РАЗПОЛАГАНЕ НА СПО
за търговия и услуги

МЕСТОНАХОЖДЕНИЕ: УПИ I - за
комплексно застрояване, за магазин, ресторант
и кафе- сладкарница, трафопост и озеленяване,
кв. 3 по плана на кв. "Дружба"- гр. Пловдив
М 1:500

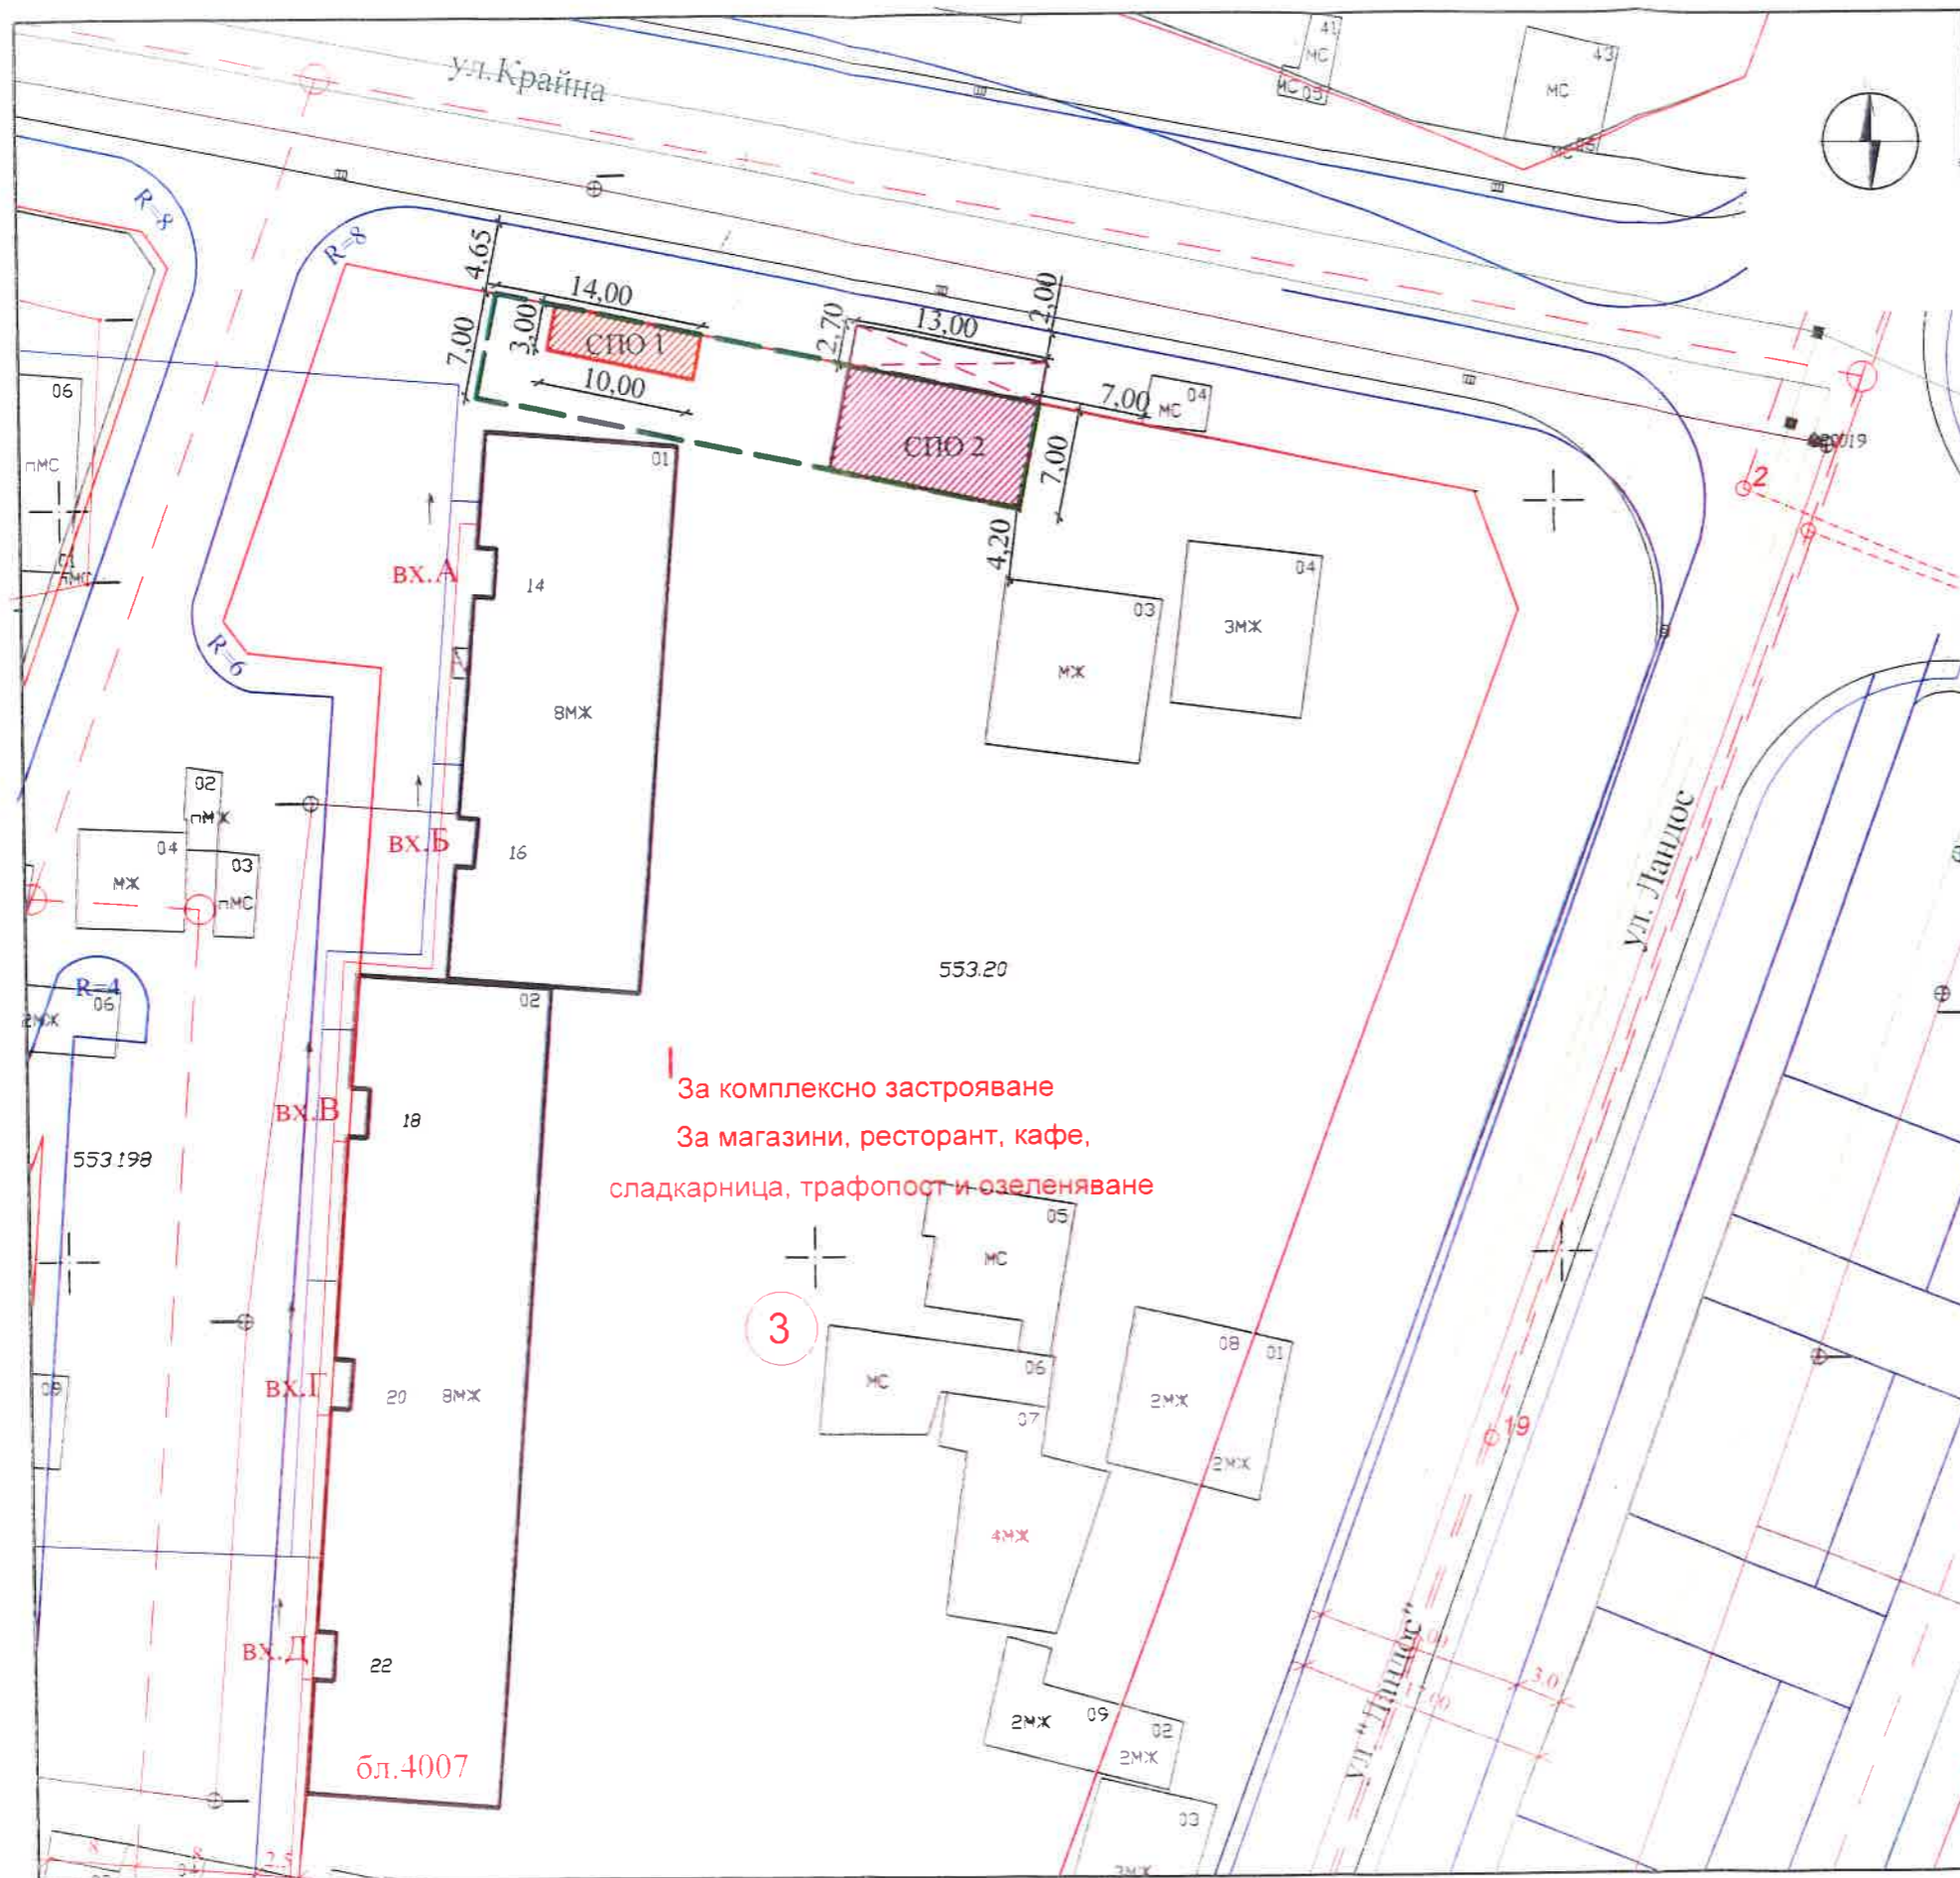


Зона за търговия: 260.00 кв.м

СПО 1 : 30.00 кв.м

СПО 2 : 91.00 кв.м

Навес към СПО 2 : 35.10 кв.м

За комплексно застрояване
За магазини, ресторант, кафе,
сладкарница, трафопост и озеленяване

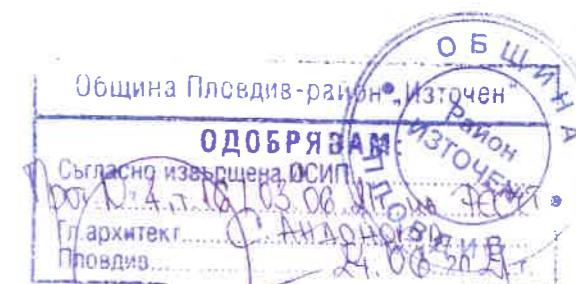

Изготвил служебно:
Главен експерт "УТИИ и Б": л. арх. Елица Кръстева
Дата: 2021г.