


**АКТУАЛИЗАЦИЯ НА НА СХЕМА В ЗОНА ЗА ТЪРГОВИЯ ЗА РАЗПОЛАГАНЕ НА СПО,
РАЗШИРЕНИЕ НА ПАВИЛИОН №2 И ПАВИЛИОН №3**

НА ОСНОВАНИЕ ЧЛ.8, АЛ.1 ОТ РАЗДЕЛ III НА РЕДЕБА ЗА РЕДА ЗА ПОСТАВЯНЕ НА ПРЕМЕСТВАЕМИ ОБЕКТИ ЗА УВЕСЕЛИТЕЛНА, ТЪРГОВСКА ИЛИ ДРУГА ОБСЛУЖВАЩА ДЕЙНОСТ И ЕЛЕМЕНТИТЕ НА ГРАДСКОТО ОБЗАВЕЖДАНЕ НА ТЕРИТОРИЯТА НА ОБЩИНА ПЛОВДИВ (Изм. и доп. с Решение №539, Пр.№22 от 22.12.2016г.; Решение № 102, Пр.№6 от 29.03.2018г.)

В УЛ. „КОМПЛЕКСНО ЖИЛИЩНО СТРОИТЕЛСТВО, КВ. 4 НОВ ПО ПЛАНА НА КВ. "ИЗГРЕВ"

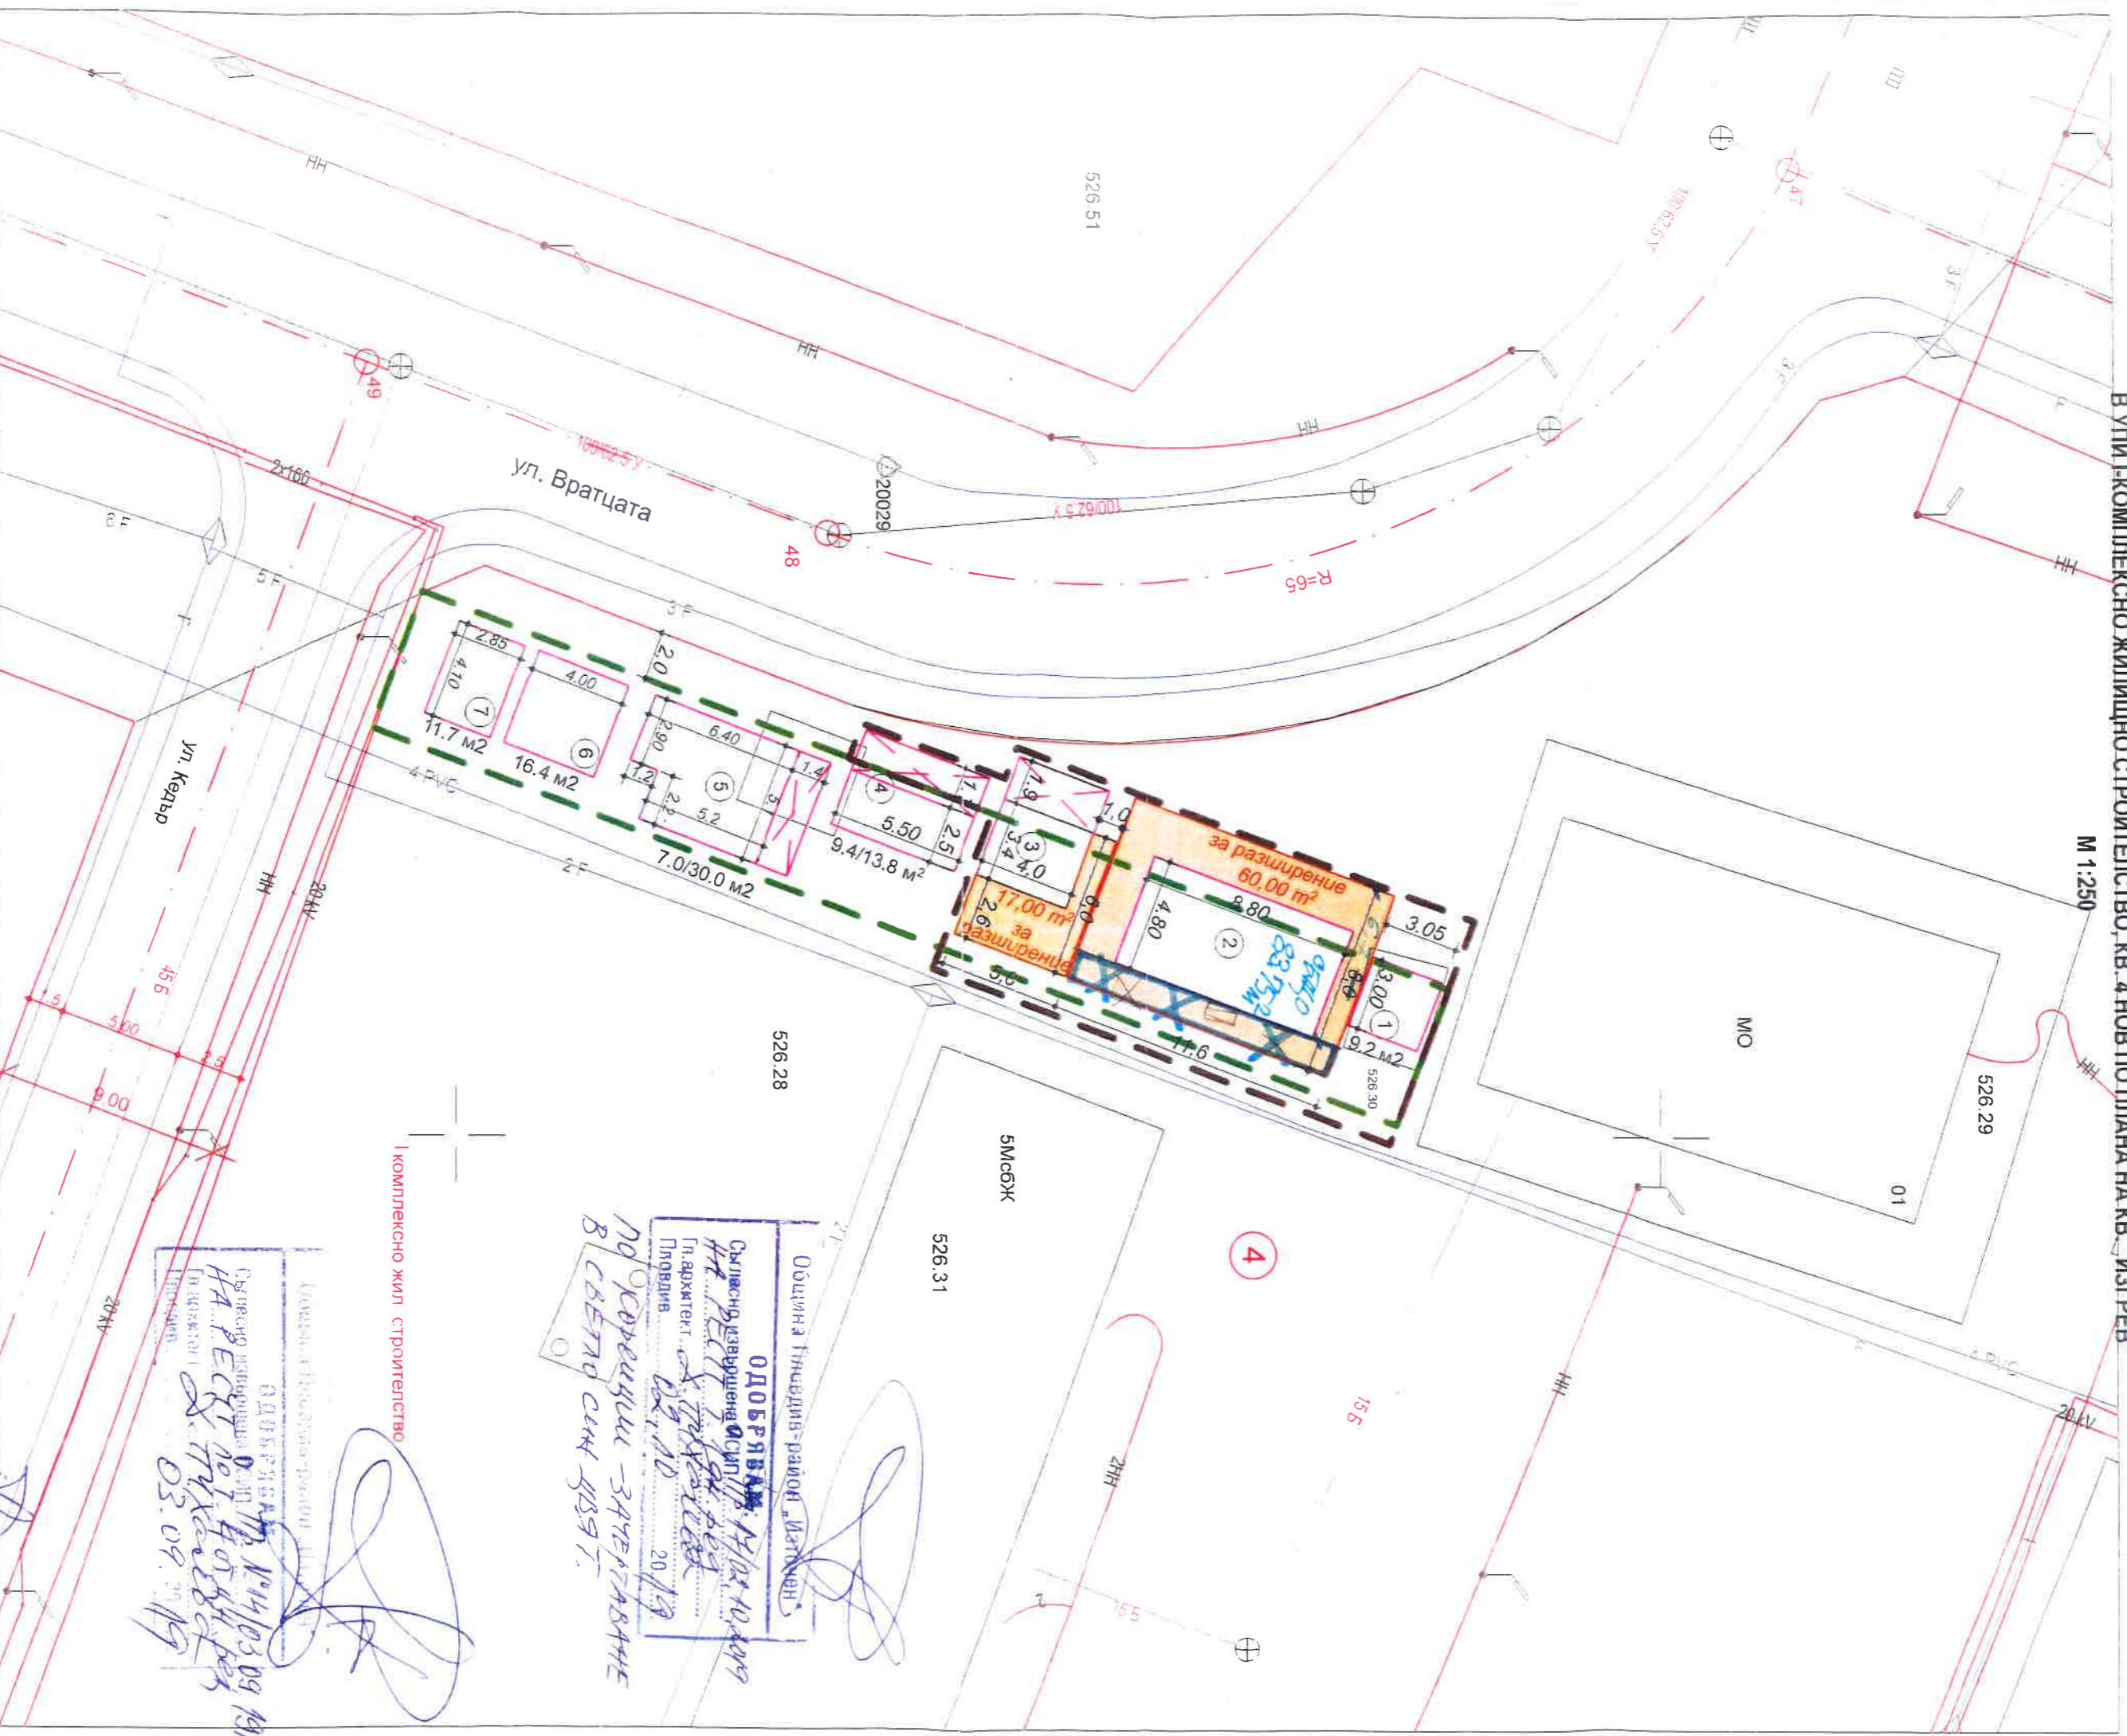

Община Пловдив-район „Изток“
ОДОБРЯВА
 Съгласно извършената СИМЛ № 14/03.09.19 г.
 Гл. архитект *С. Тодорова*
 Пловдив 20/19
По решения - ЗАЧЕРТАВАНЕ В СВЕТО СИН ДИЗЪЙТ.

Община Пловдив-район „Изток“
ОДОБРЯВА
 Съгласно извършената СИМЛ № 14/03.09.19 г.
 Гл. архитект *С. Тодорова*
 Пловдив 03.09.19

ЛЕГЕНДА: зона за търговия с поставяне на СПО, одобрена с Пр. № **АКТУАЛИЗАЦИЯ - РАЗШИРЕНИЕ НА** Изготвил служебно: **арх. М. Божанова - Гл. експерт "АГ"**
 11/23.06.16г. на РЕСУТ по т.3 от дн. ред **зона за търговия с поставяне на СПО**