



РАЙОН "ИЗТОЧЕН", ОБЩИНА ПЛОВДИВ

гр. Пловдив, ул. 400, б-ля "Бли Сетемьори", № 274, тел.: 032 60 10 60,

е-поща: info@iztochen-obl.gov.bg


**СХЕМА ЗА РАЗПОЛАГАНЕ НА СПО
за търговия и услуги**

МЕСТОНАХОЖДЕНИЕ: УПИ VIII -553.219,
детска градина от кв. 16 нов по действащия
регулационен план на кв. "Ландос"- гр. Пловдив

М 1:500

Зона за търговия: 120:00 кв.м


СПО: 94.70 кв.м

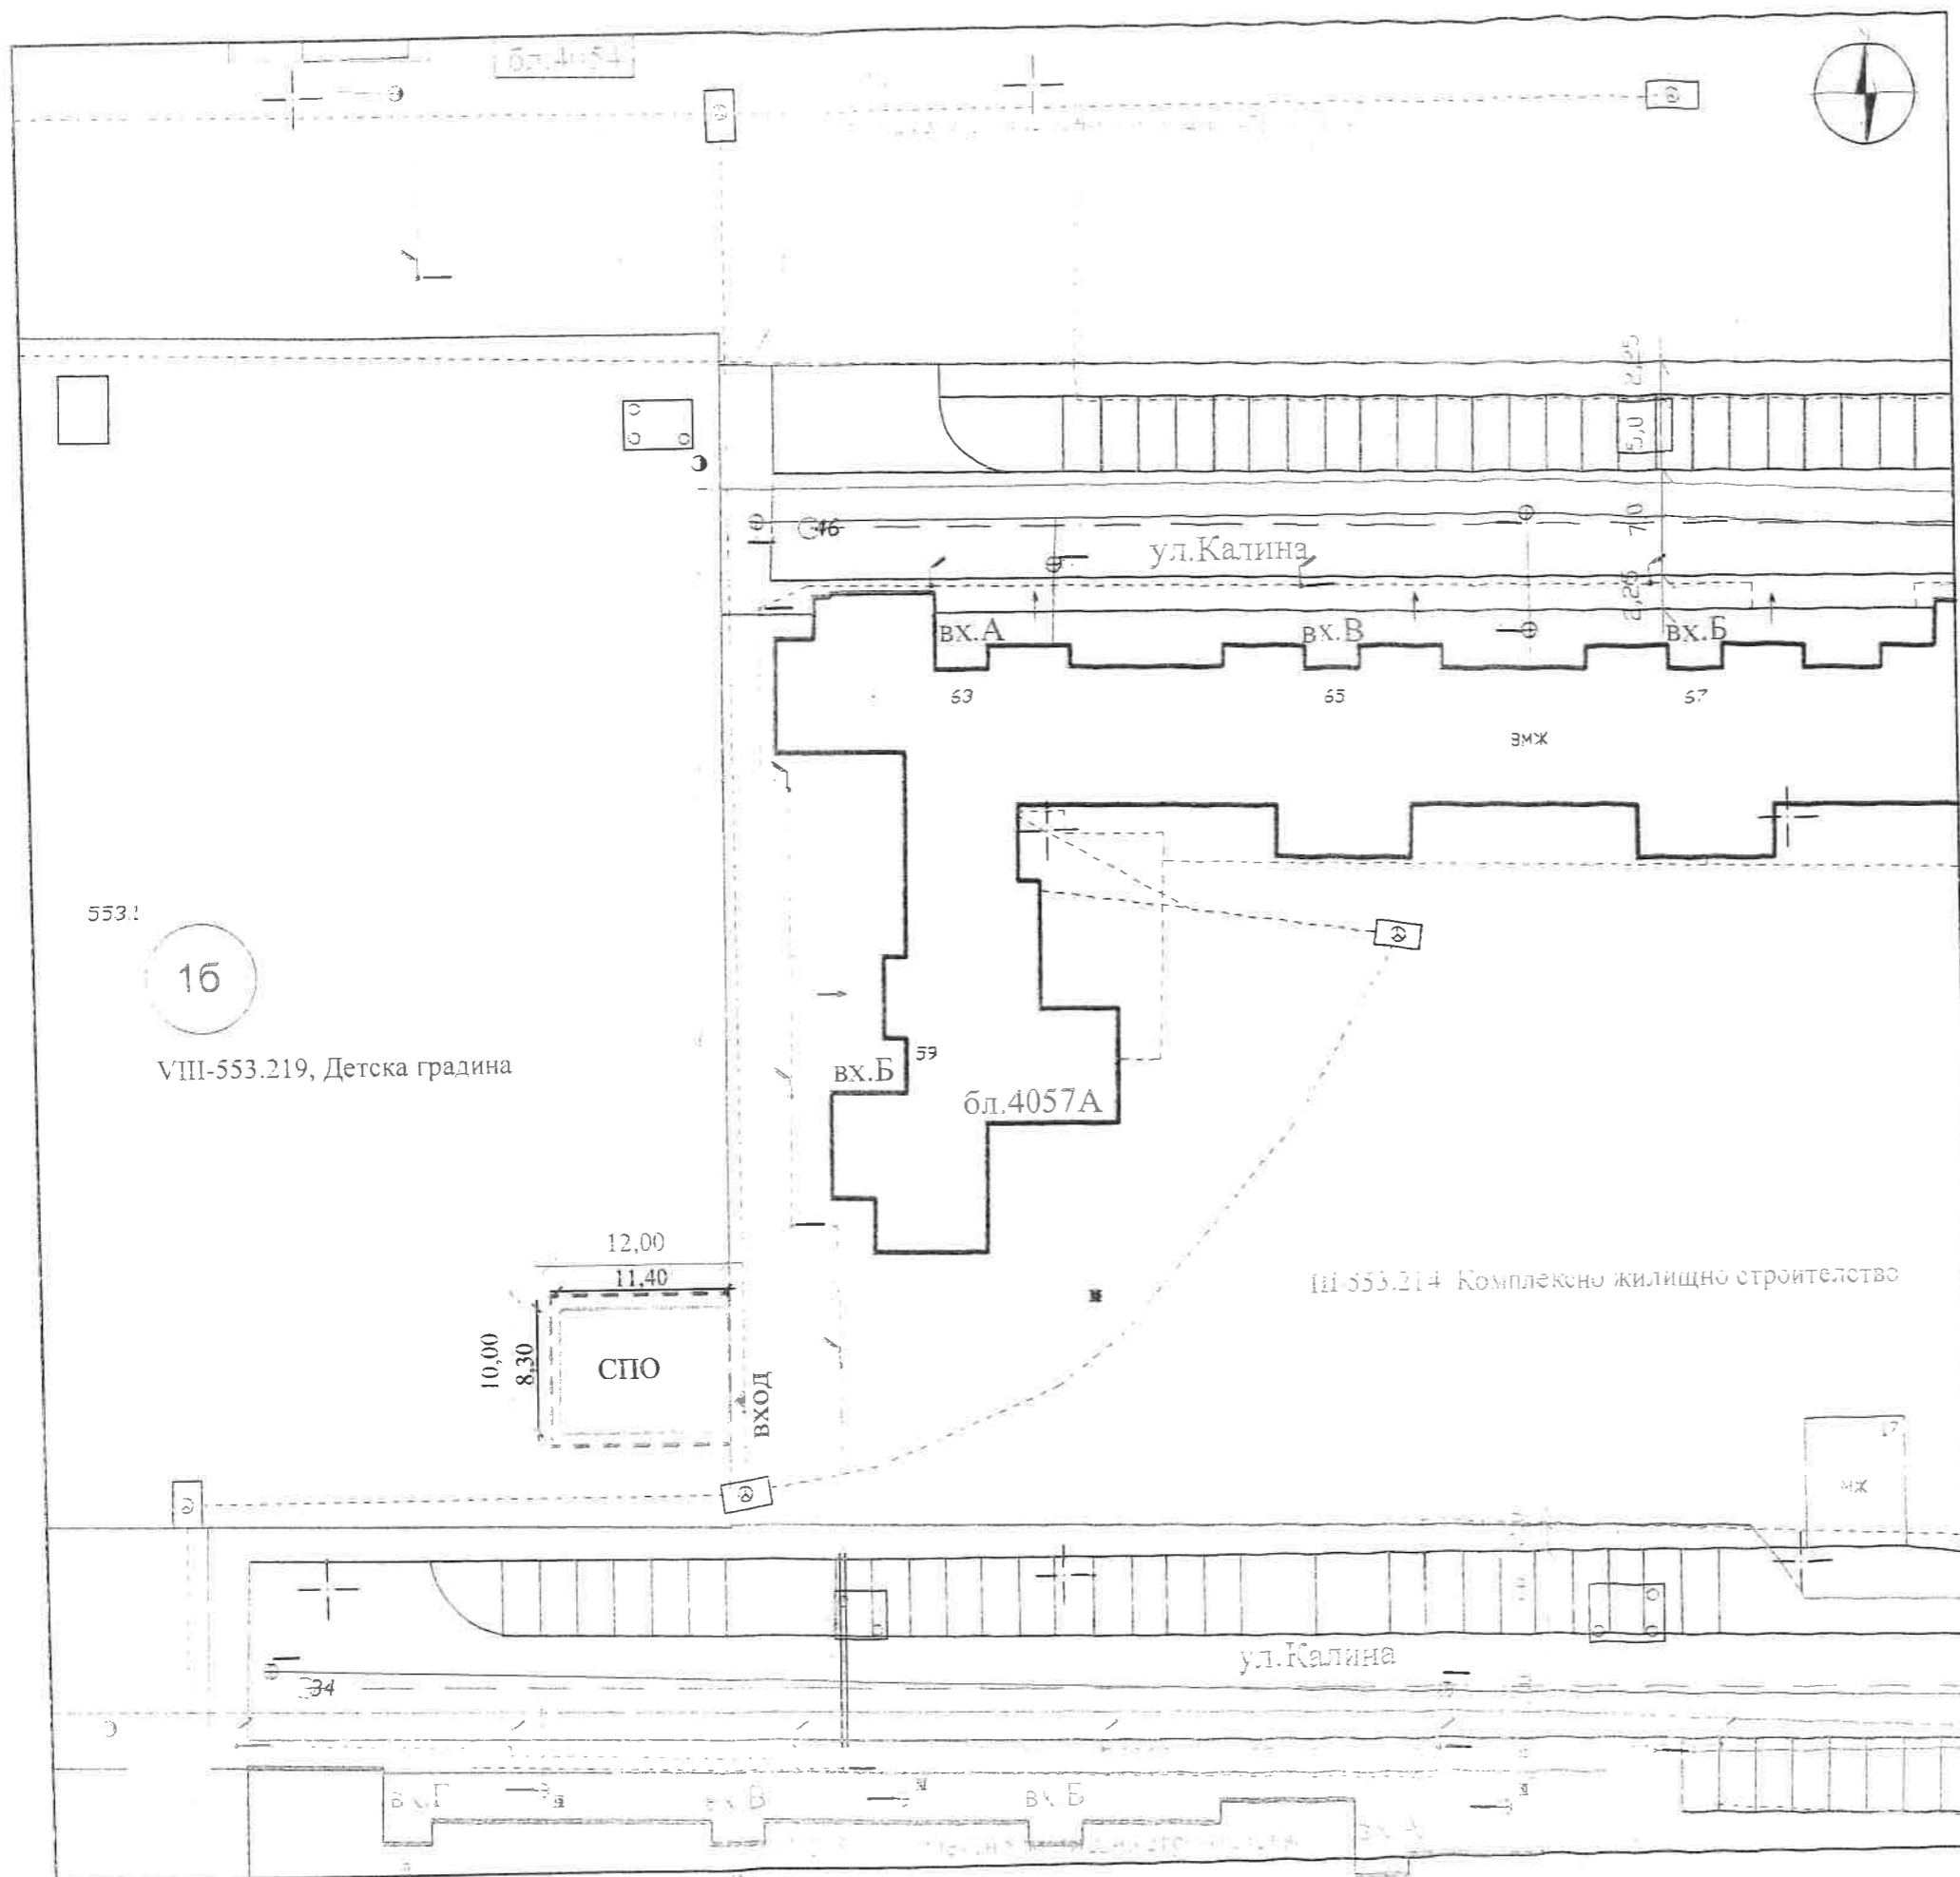

553.1

16

VIII-553.219, Детска градина

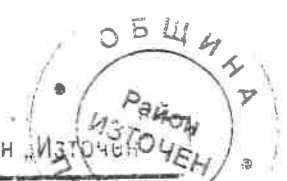

Община Пловдив-район Източен

ОДОБРЯВАМ:

Съгласно извършена ДСИП
 Гл. архитект *С. Андрушев*
 Пловдив, 09.06.2021г.

Изготвил служебно:
 Главен експерт Дирекция "УТИИ и Б":
 Дата: 2021г. л. арх. Елица Кръстева