


**СКИЦА - ПРЕДЛОЖЕНИЕ
ЗА ИЗМЕНЕНИЕ НА ПУП - ПЛАН ЗА РЕГУЛАЦИЯ И ЗАСТРОЯВАНЕ
НА УПИ IV-ДЕТСКА ГРАДИНА 4 ГРУПИ И УПИ XII-ТРАФОПОСТ,
КВ. 1 ПО ПЛАНА НА КВ. "ВТОРА КАМЕНИЦА",
ГР. ПЛОВДИВ**

Кадастрална коорд. с-ма 2005

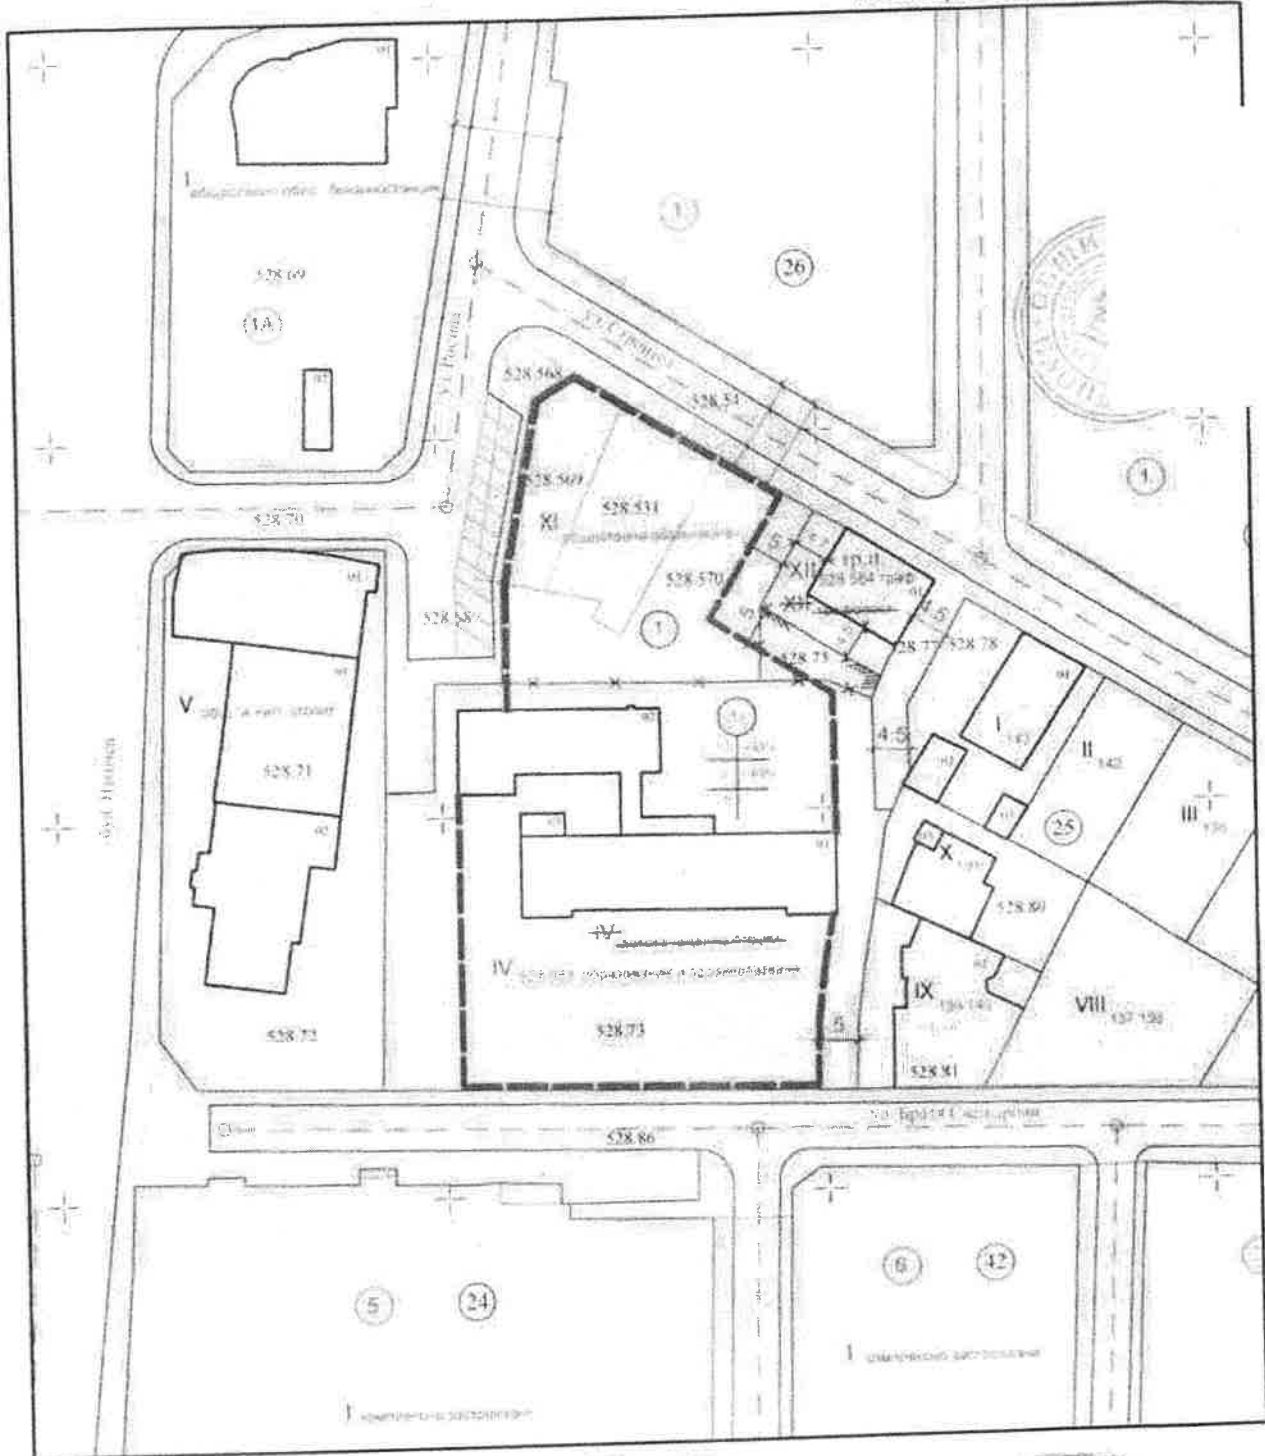

М 1:1000

ЛЕГЕНДА:

- - кадастрална карта
- - действания регулационен план
- - линия на застрояване
- - поправка на РП

Изготвил: служ.

