


Извлечение от Кадастрална карта на ПИ 56784.527.164 и извадка от регулационния и ЗП план на част от кв.2 по плана на Източна индустриална зона - IV част, гр. Пловдив Район Източен, одобрен със Заповед №.675/14.07.82г. Заповед № ОА-494 / 27.04.2000 г.

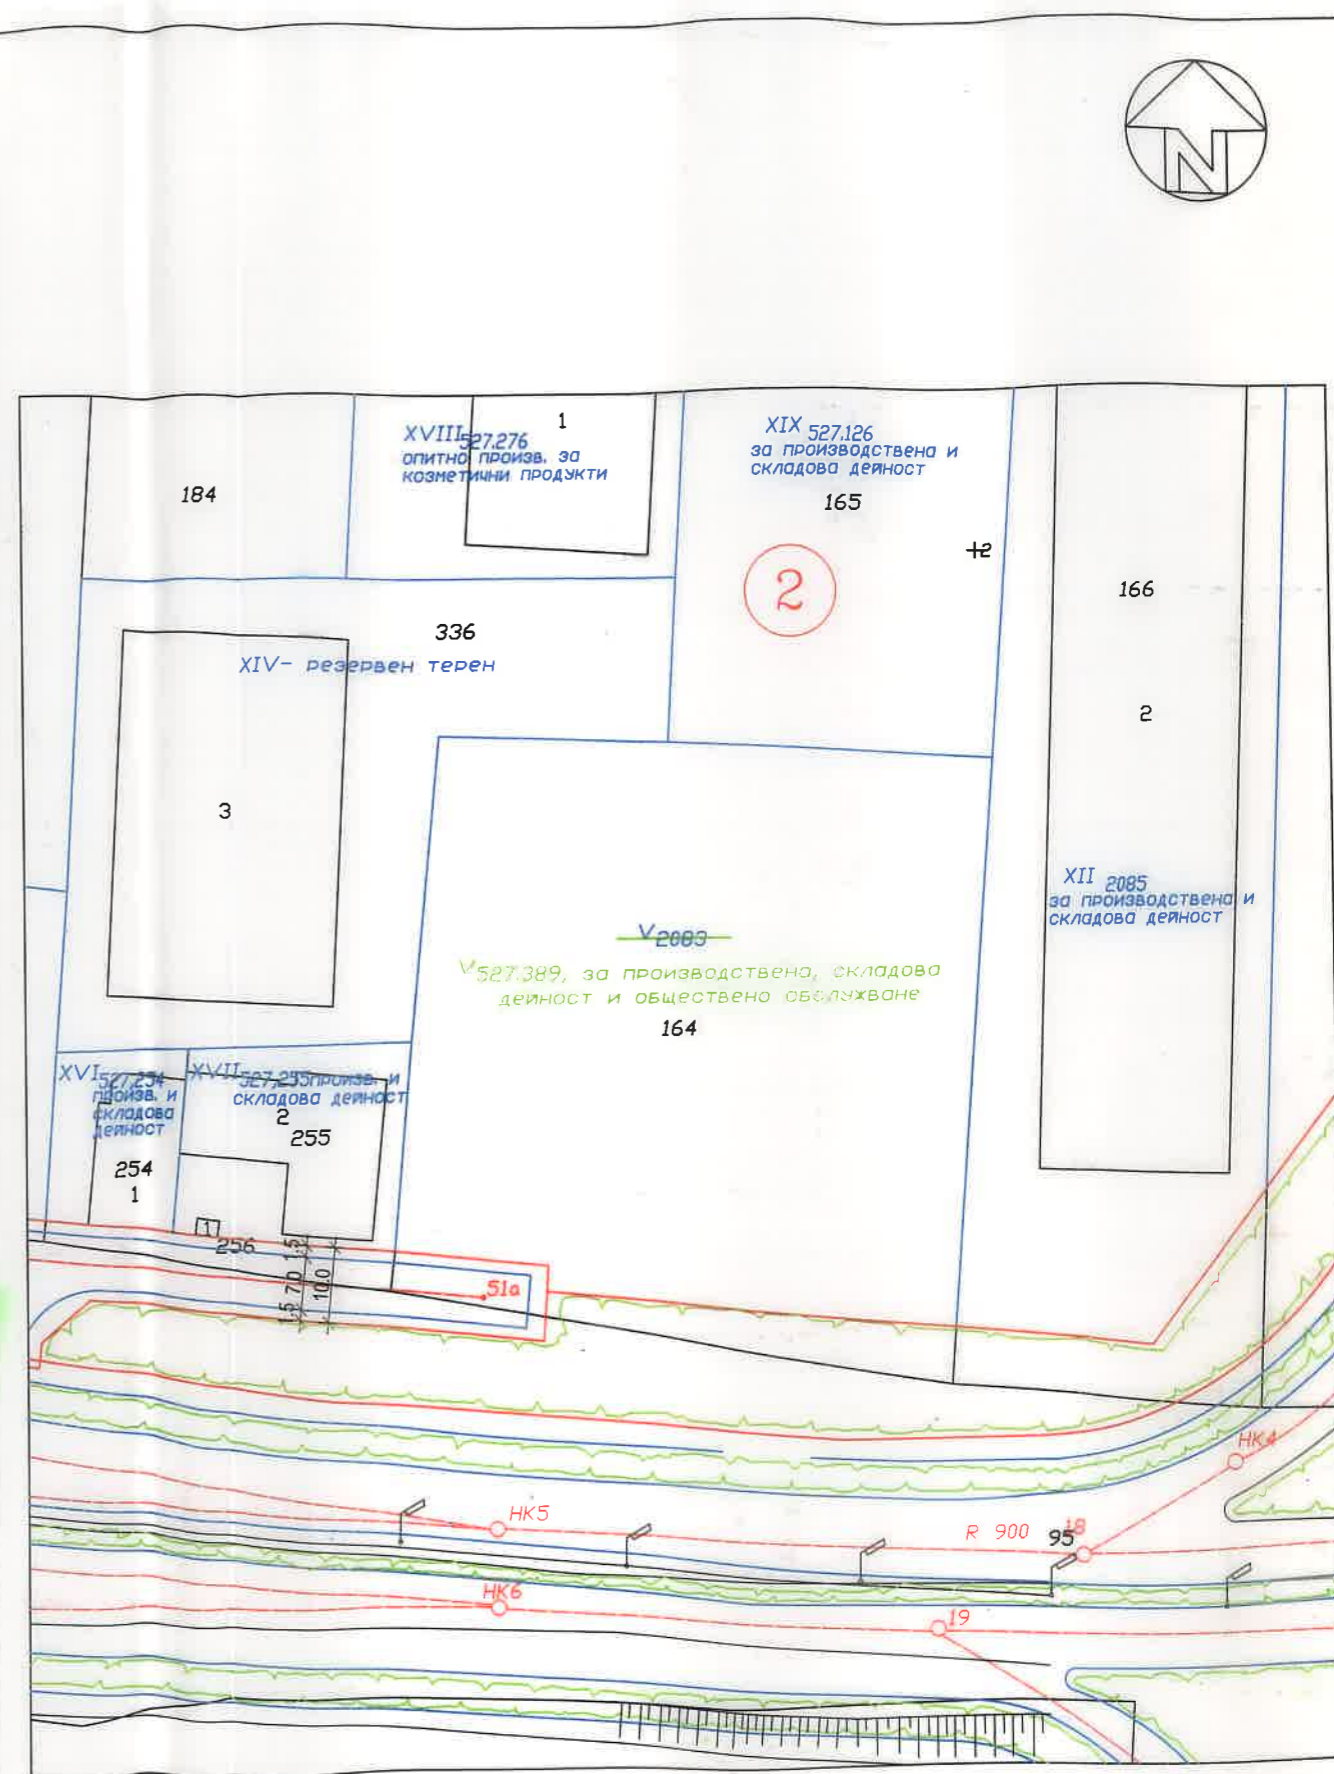

Проект за изменение на Регулационния план на УПИ V-2083, от кв.2 по плана на Източна индустриална зона - IV част, гр. Пловдив Район Източен и създаване на V - 527.389, за производствена, складова дейност и обществено обслужване