


ИЗМЕНЕНИЕ

на плана за регулация за УПИ XIV-525.268, общ. обл. в кв. 19 по плана на Многофункционална зона "Изток", гр. Пловдив, одобрен с решение № 43, взето с протокол № 7 от 27.03.2008 г. на ОБС - Пловдив

М 1:1000

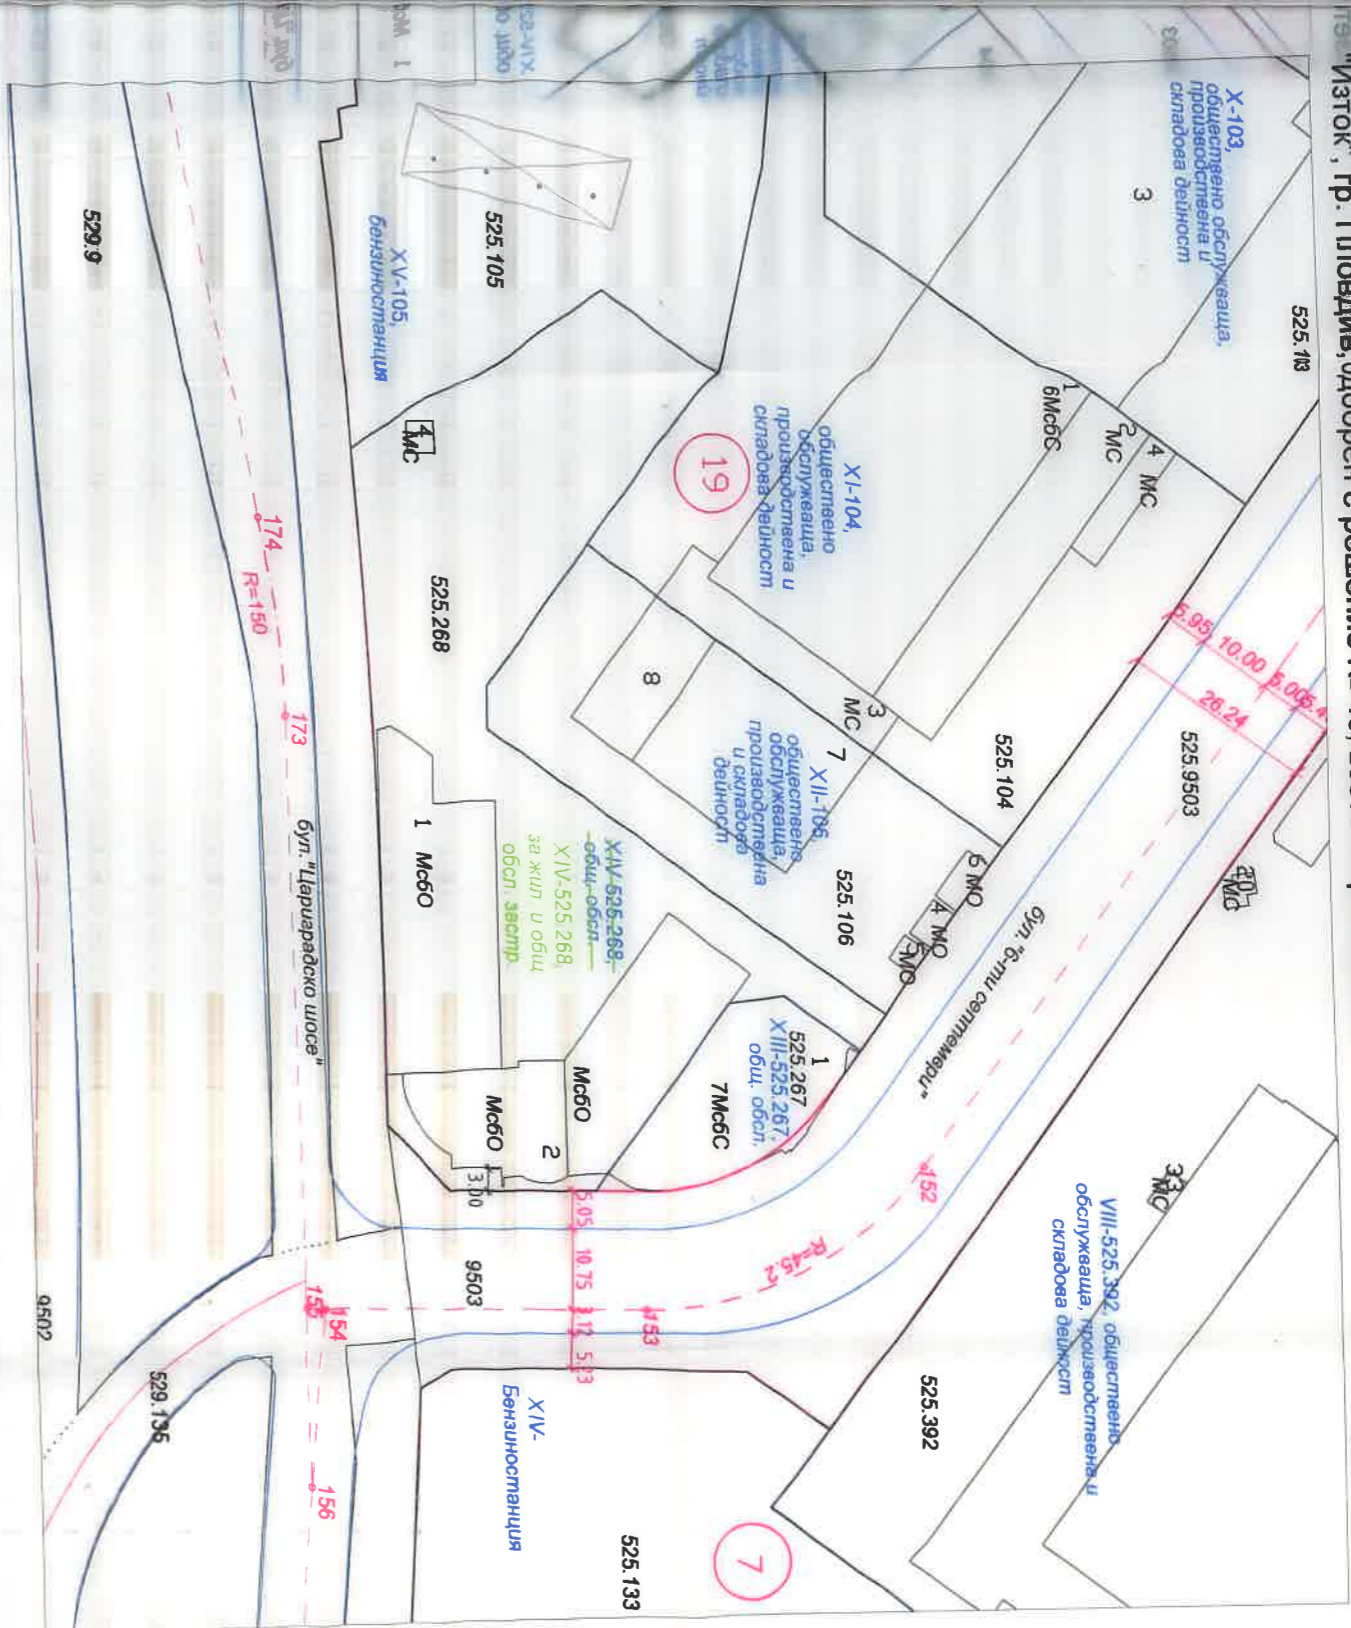


ИЗМЕНЕНИЕ НА

за ПУП-ПРЗ за УПИ XIV-525.268, общ. обл. в кв. 19 по плана на Многофункционална зона "Изток", гр. Пловдив

№ кв. зона	устр. с устанавено предназначение	поземлен имот	височина в м (етажност)		
			ет.	к.к.	к.б.
19	Смф1 и общ. обл. застр.	XIV-525.268, за жил	8	25	29.5

Извлечение от ОУП на гр. Пловдив, взето с протокол № 22 от 24.11.2022 г. на ОБС - Пловдив

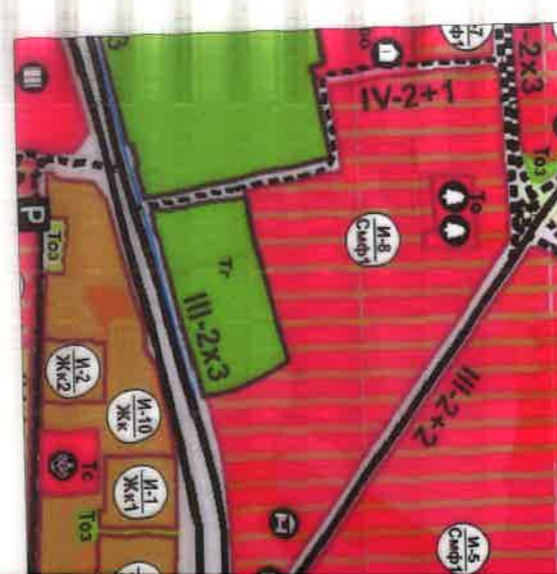

ПЛАН ЗА ЗАСТРОЯВАНЕ

за УПИ XIV-525.268, за жил. и общ. обл. застр. в кв. 19 по плана на Многофункционална зона "Изток", гр. Пловдив

М 1:1000

