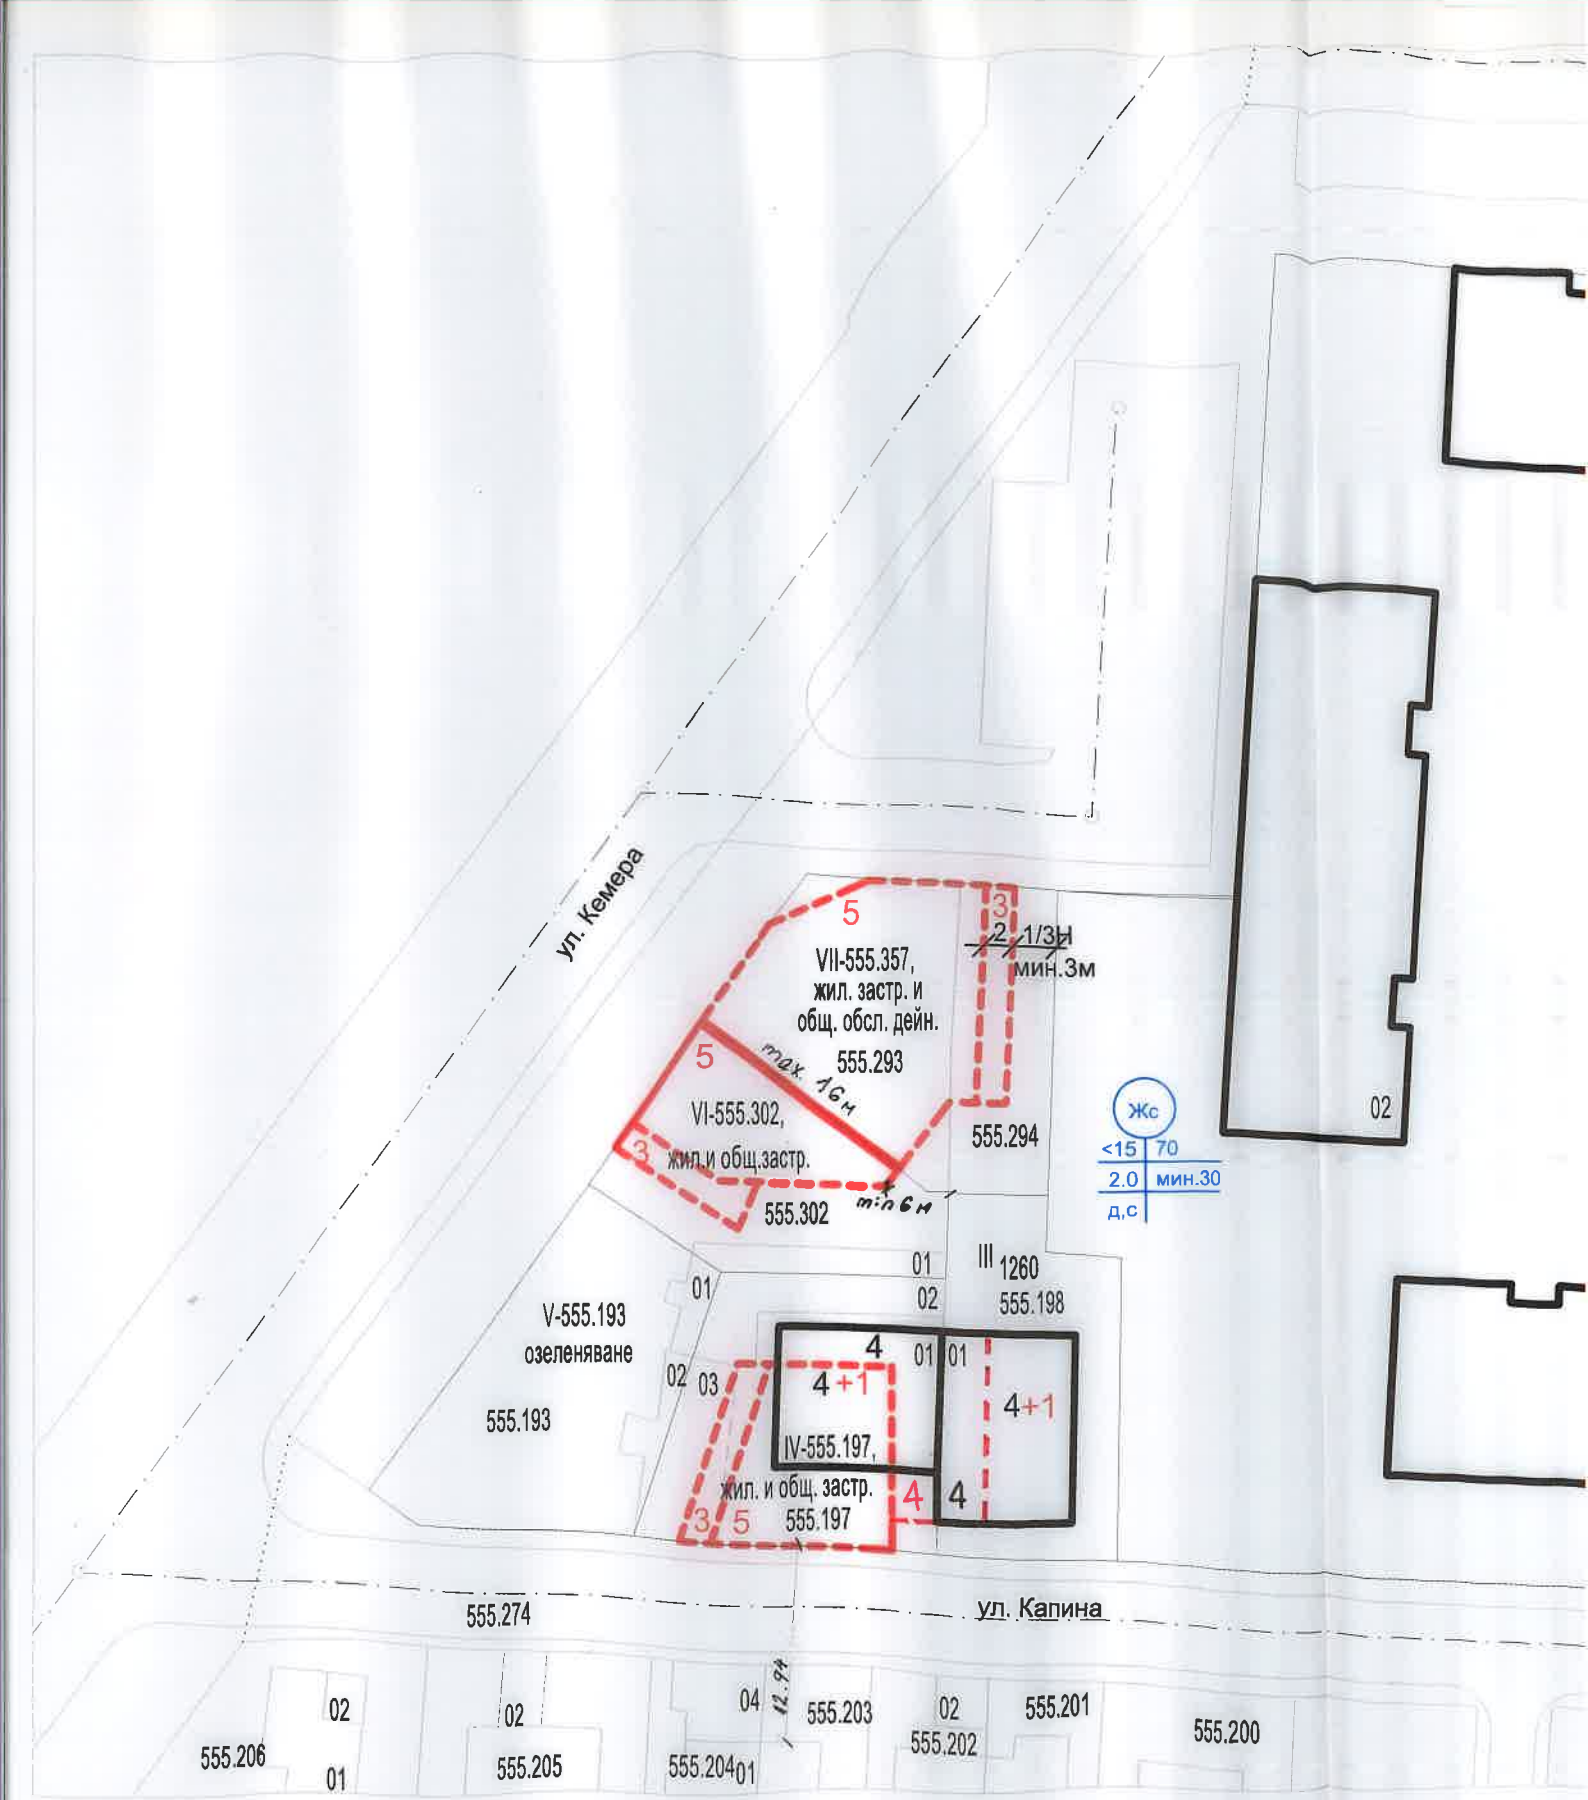

ПЛАН ЗА ЗАСТРОЯВАНЕ М 1 : 500