ЛЕГЕНДА:

- Ограничителна линия на застрояване
- Подземно застрояване
- 216/180 УБ
- 13 PVC
- 20 kV
- Зона за обществено и делово обсл.
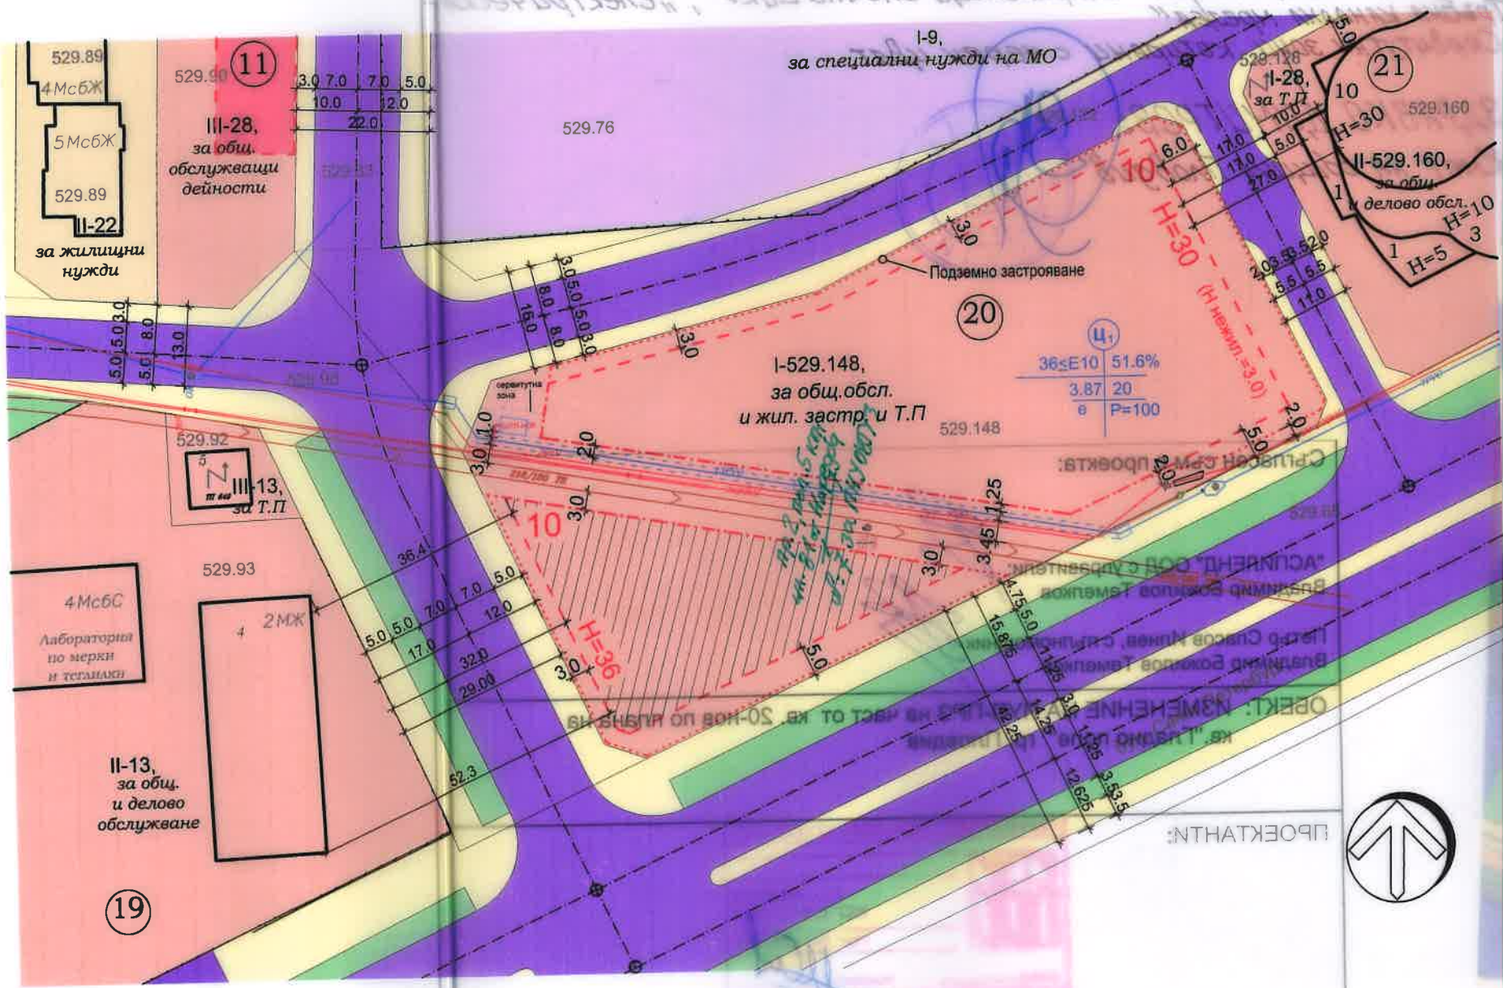
ПЛАН ЗА ЗАСТРОЯВАНЕ
М 1:1000