

IV - 71, 72, 131, производствена и складова дейност

VI - 77, производствена и складова дейност

VII - 77, произв. и складова дейност

XXII - 525.122, обществено обслужваща, производствена и складова дейност

XXIII - 525.138, общ. обл., произв. и складова дейност 138

VIII - 525.392, обществено обслужваща, производствена и складова дейност и жилищно застрояване

XII - 106, общ. обл., произв. и складова дейност

XIII-108, общ. обл. 287

XIV - 107, общ. обл.


XI - Бензиностанция

X общ. дейност 155

IX общ. дейност

III - 78, бензиностанция

СмФ П
≤50м <70
≤2.5 4+0 >30
e П
≤20% Жил. змстр.

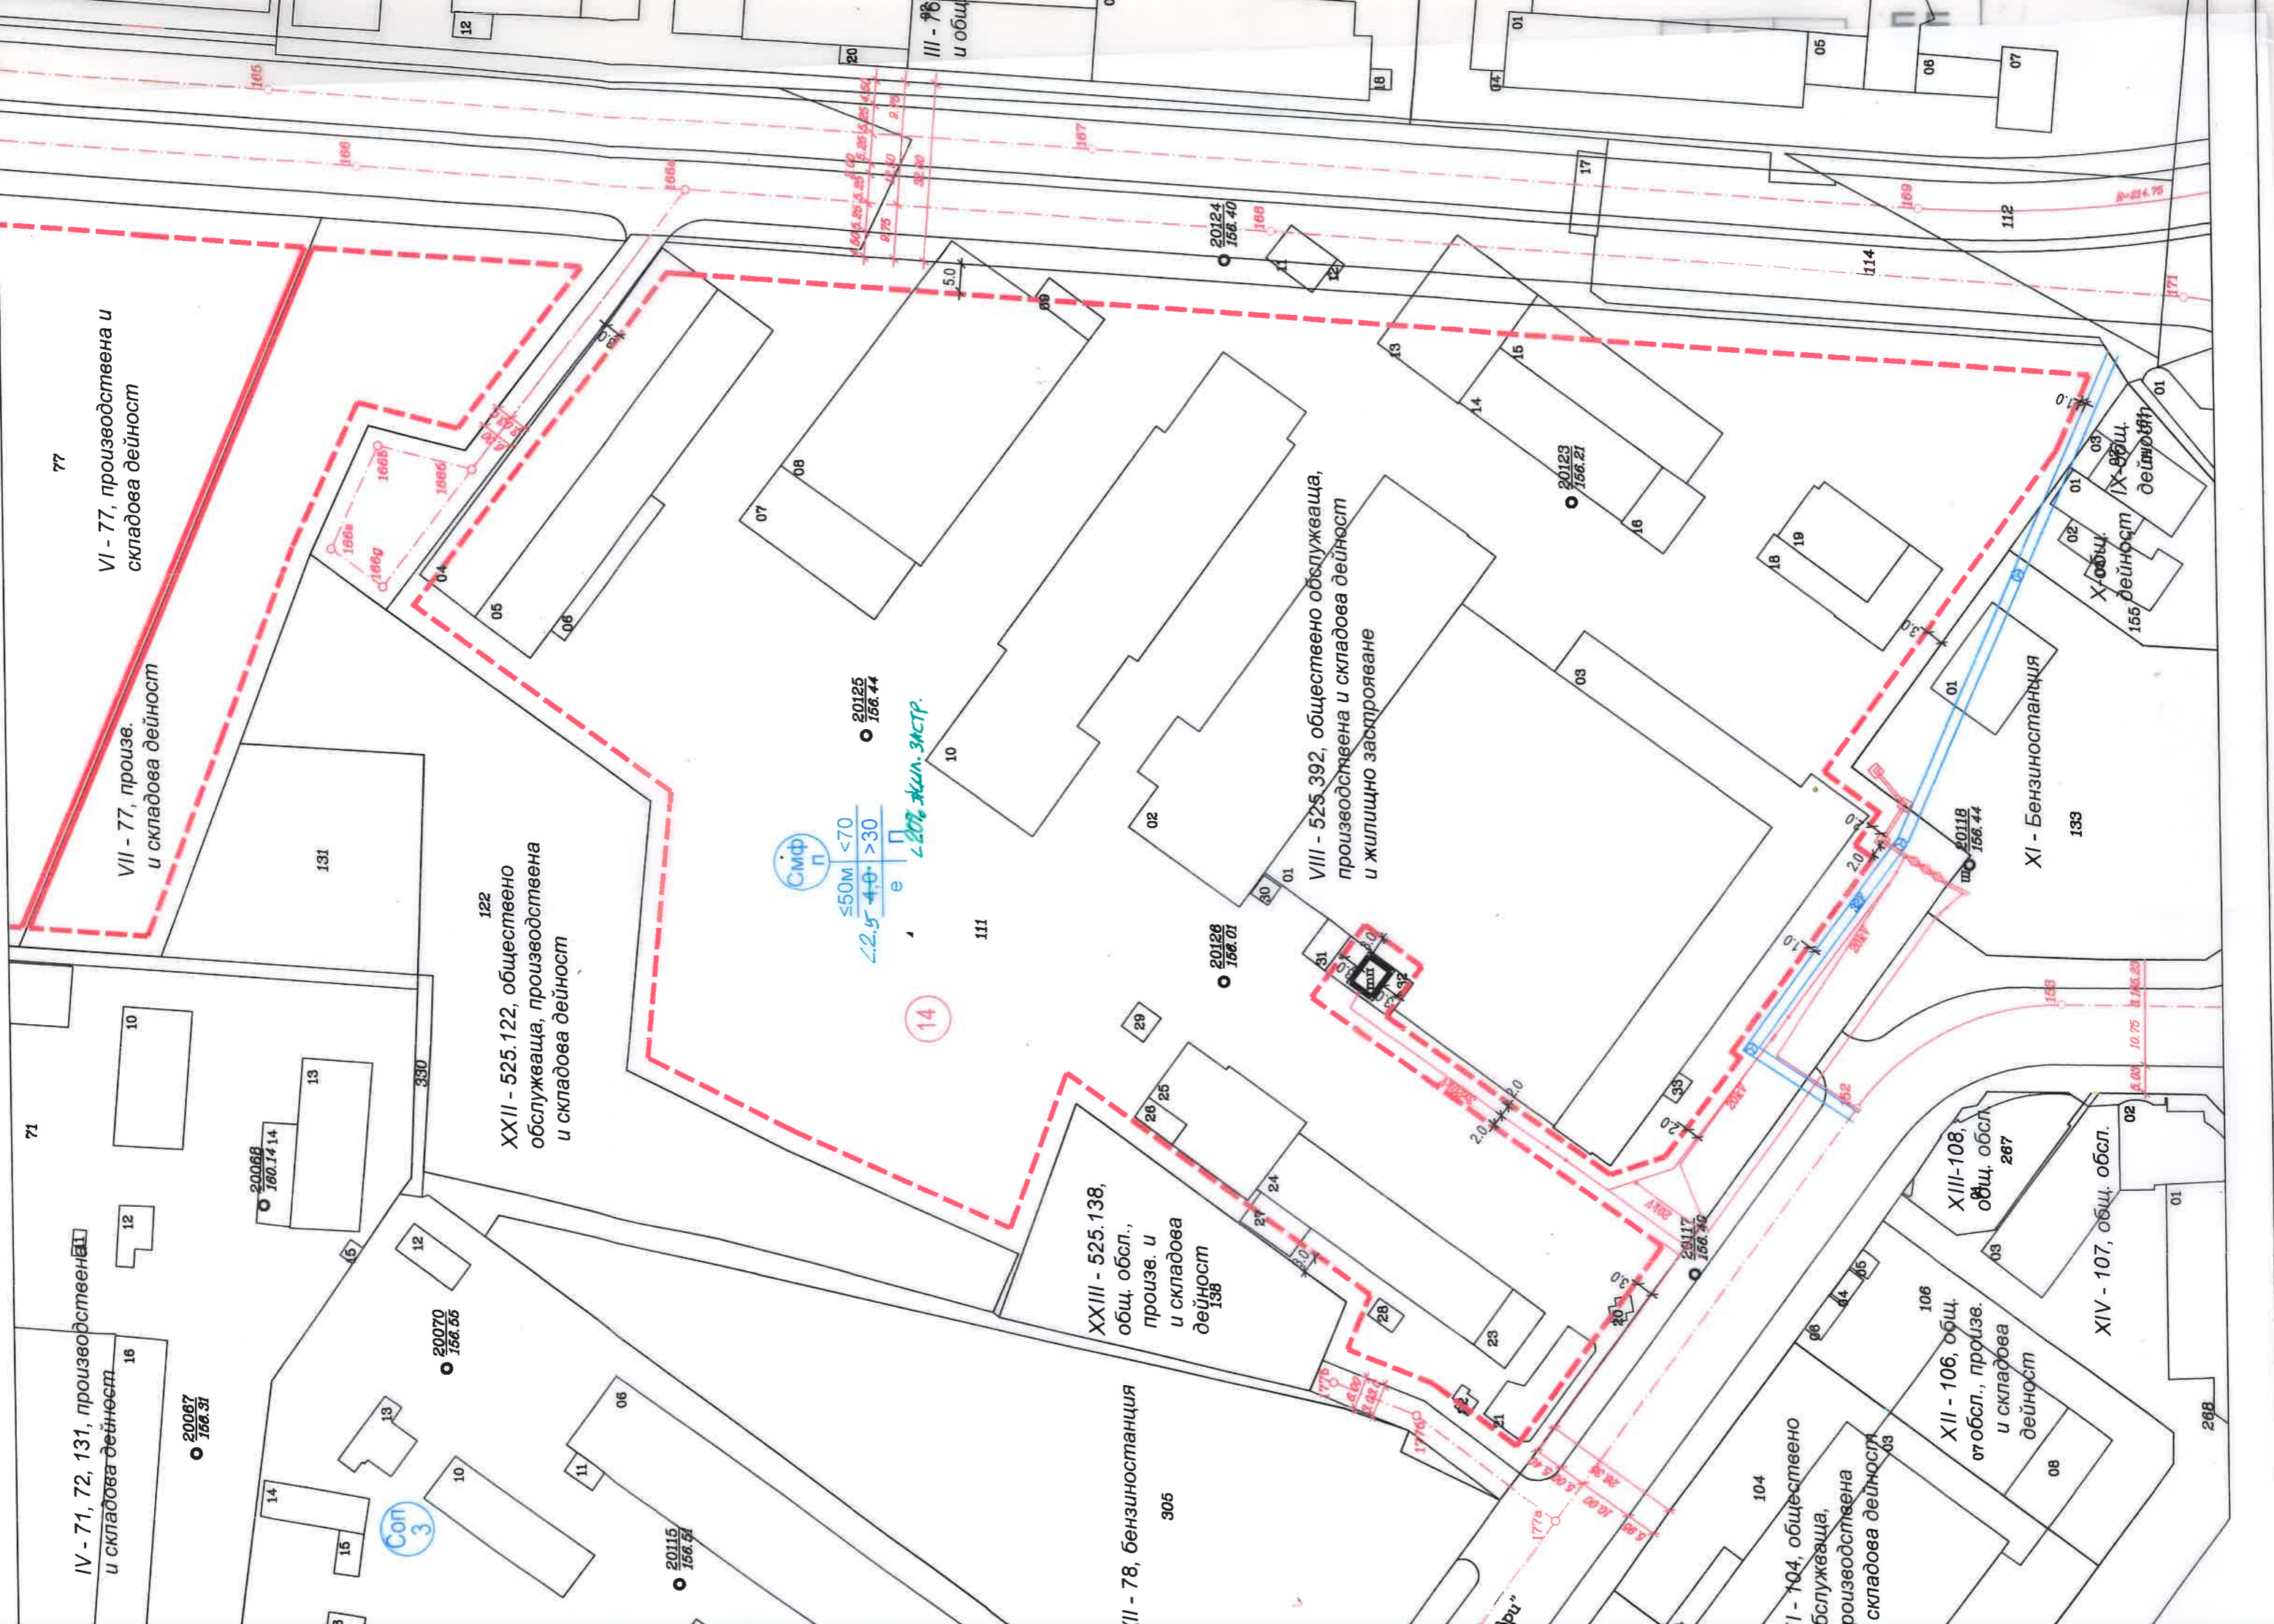

20067
166.31

20070
166.56

20115
166.54

20125
166.44

20126
166.01

20117
166.30

20118
166.44

20123
166.21

20124
166.40

20068
160.14.14

III - 78
и общ.

I - 104, обществено обслужваща, производствена складова дейност