ПИ 56784.525.71,ПИ 56784.525.331,ПИ 56784.525.131 по КК на гр. Пловдив
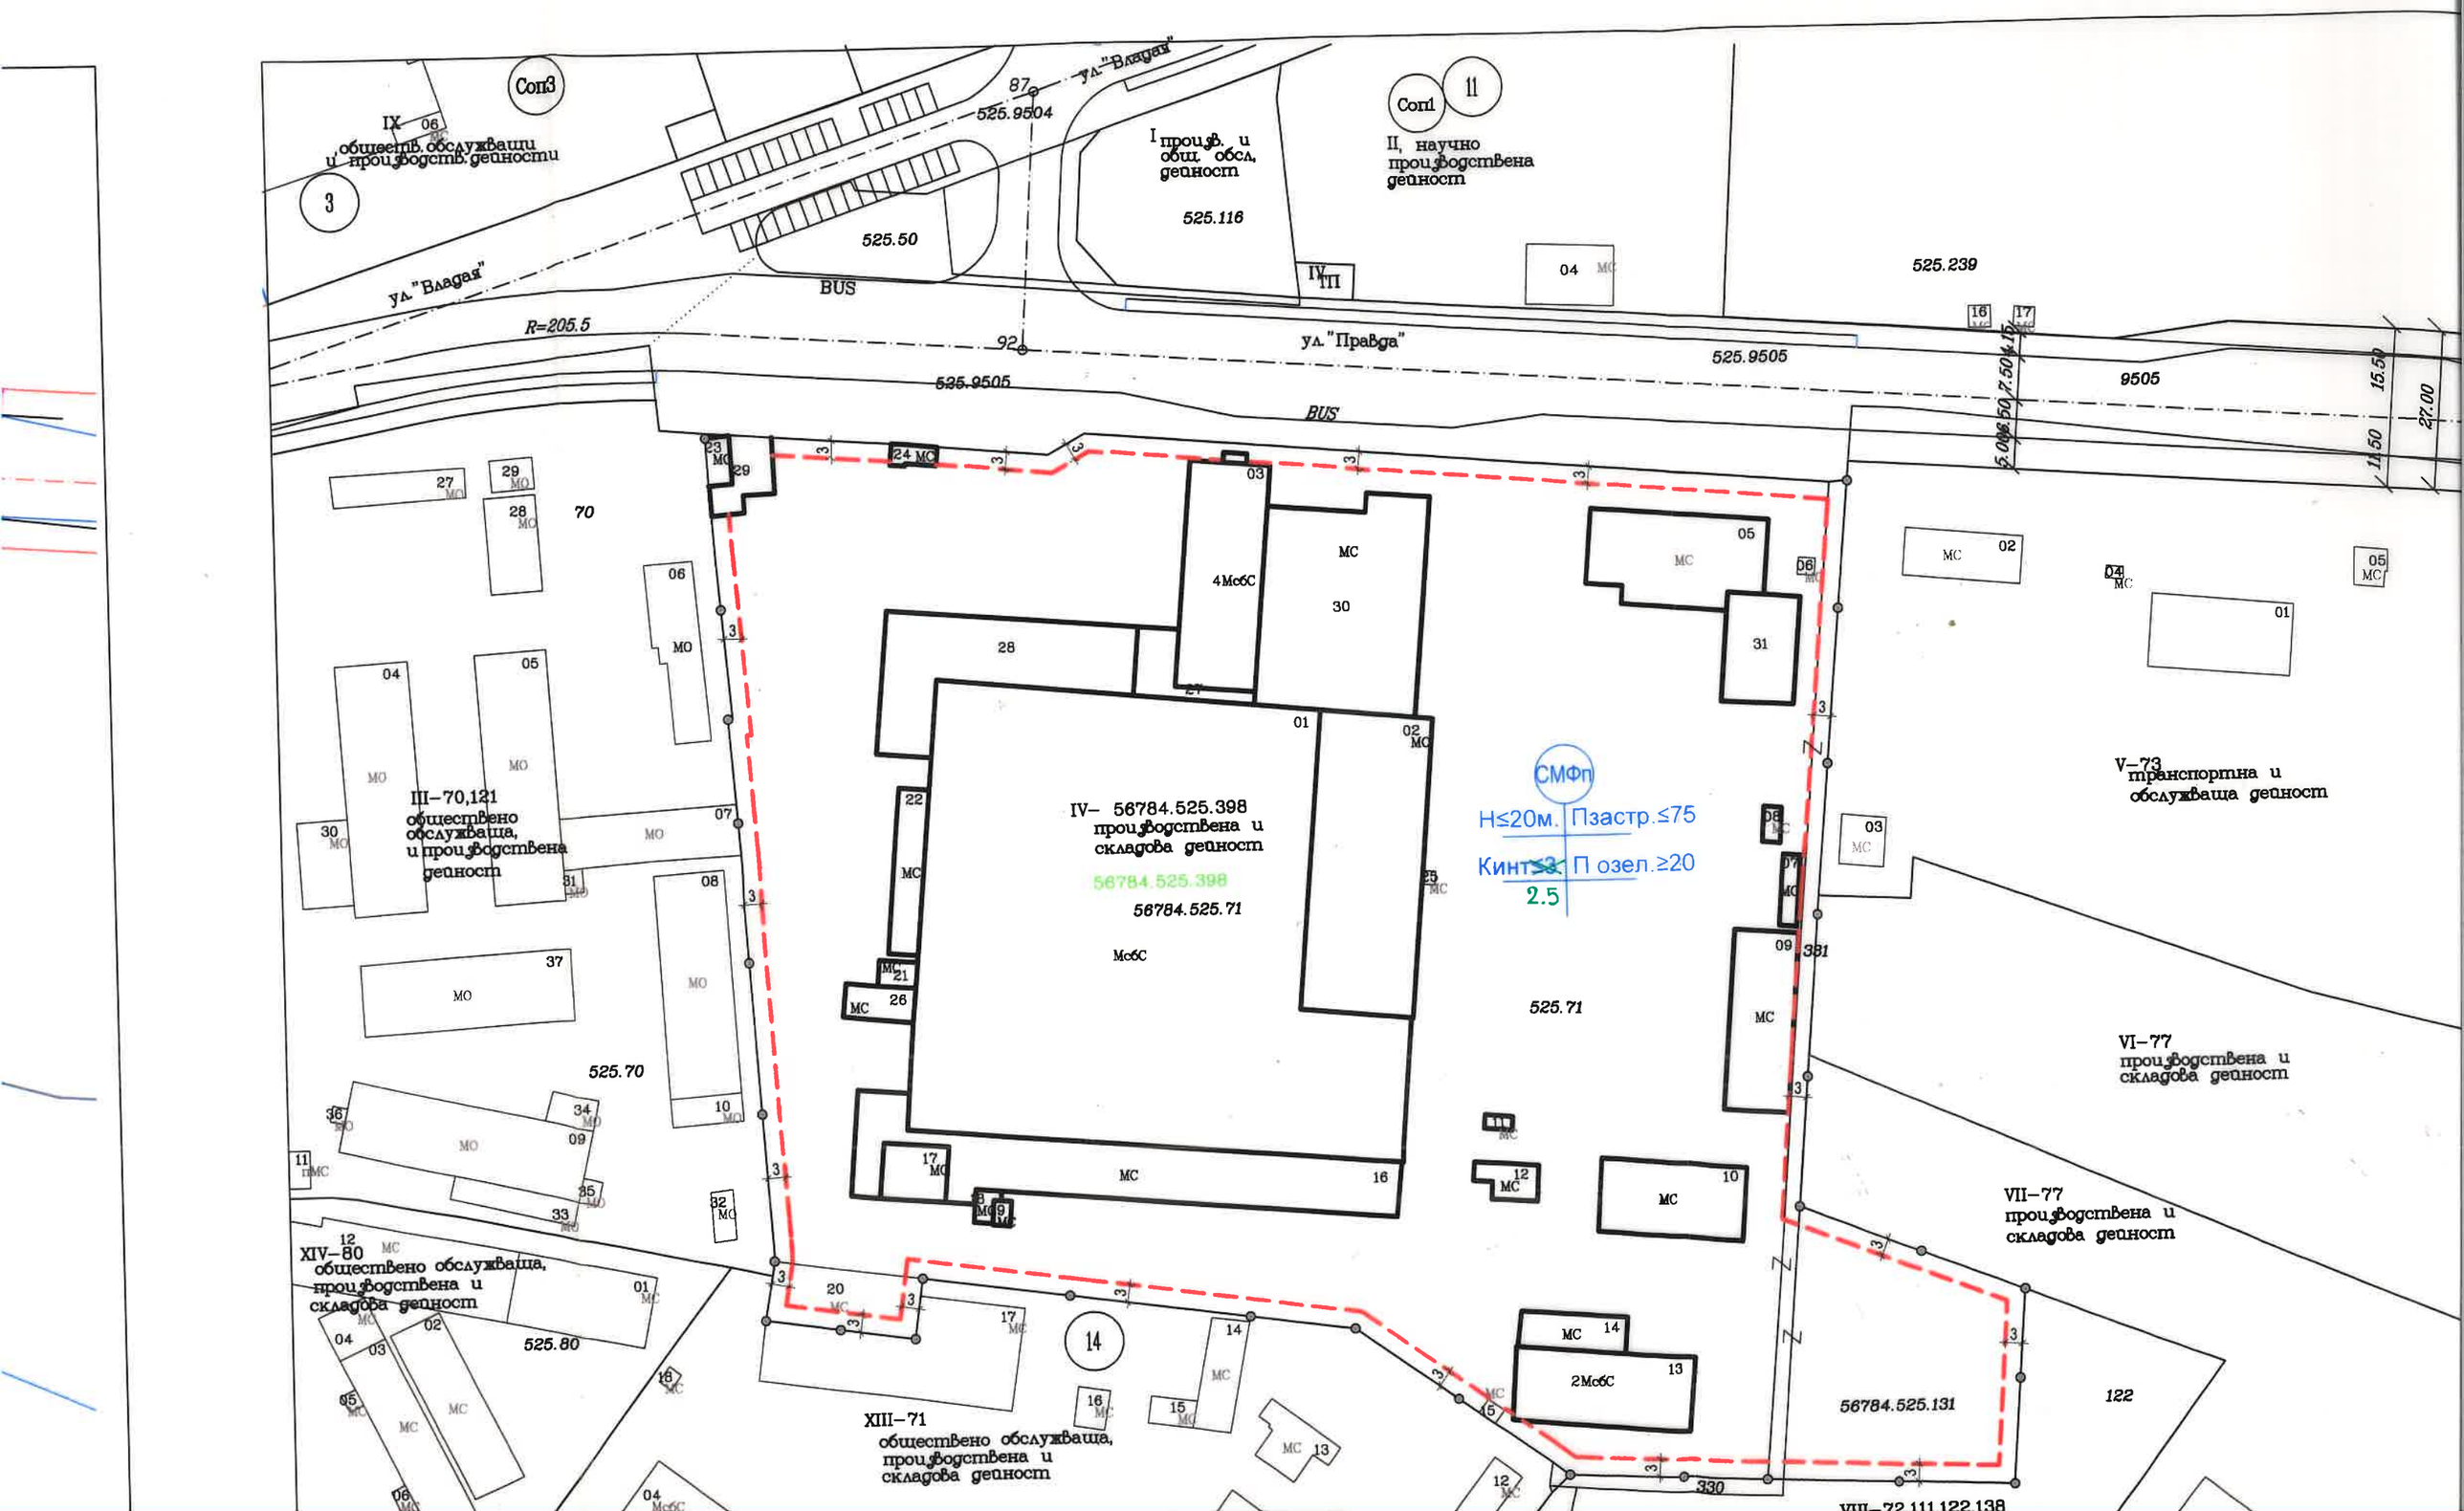
М 1 :1000