


**ПЛАН ЗА ЗАСТРОВАВАНЕ**

в кв. 19 по плана на Многофункционална зона "Изток", в са УПИ XIV-525.268, за жил. и обл. застр. и обл. общ. обсл. М 1:1000

гр. Пловдив М 1:1000

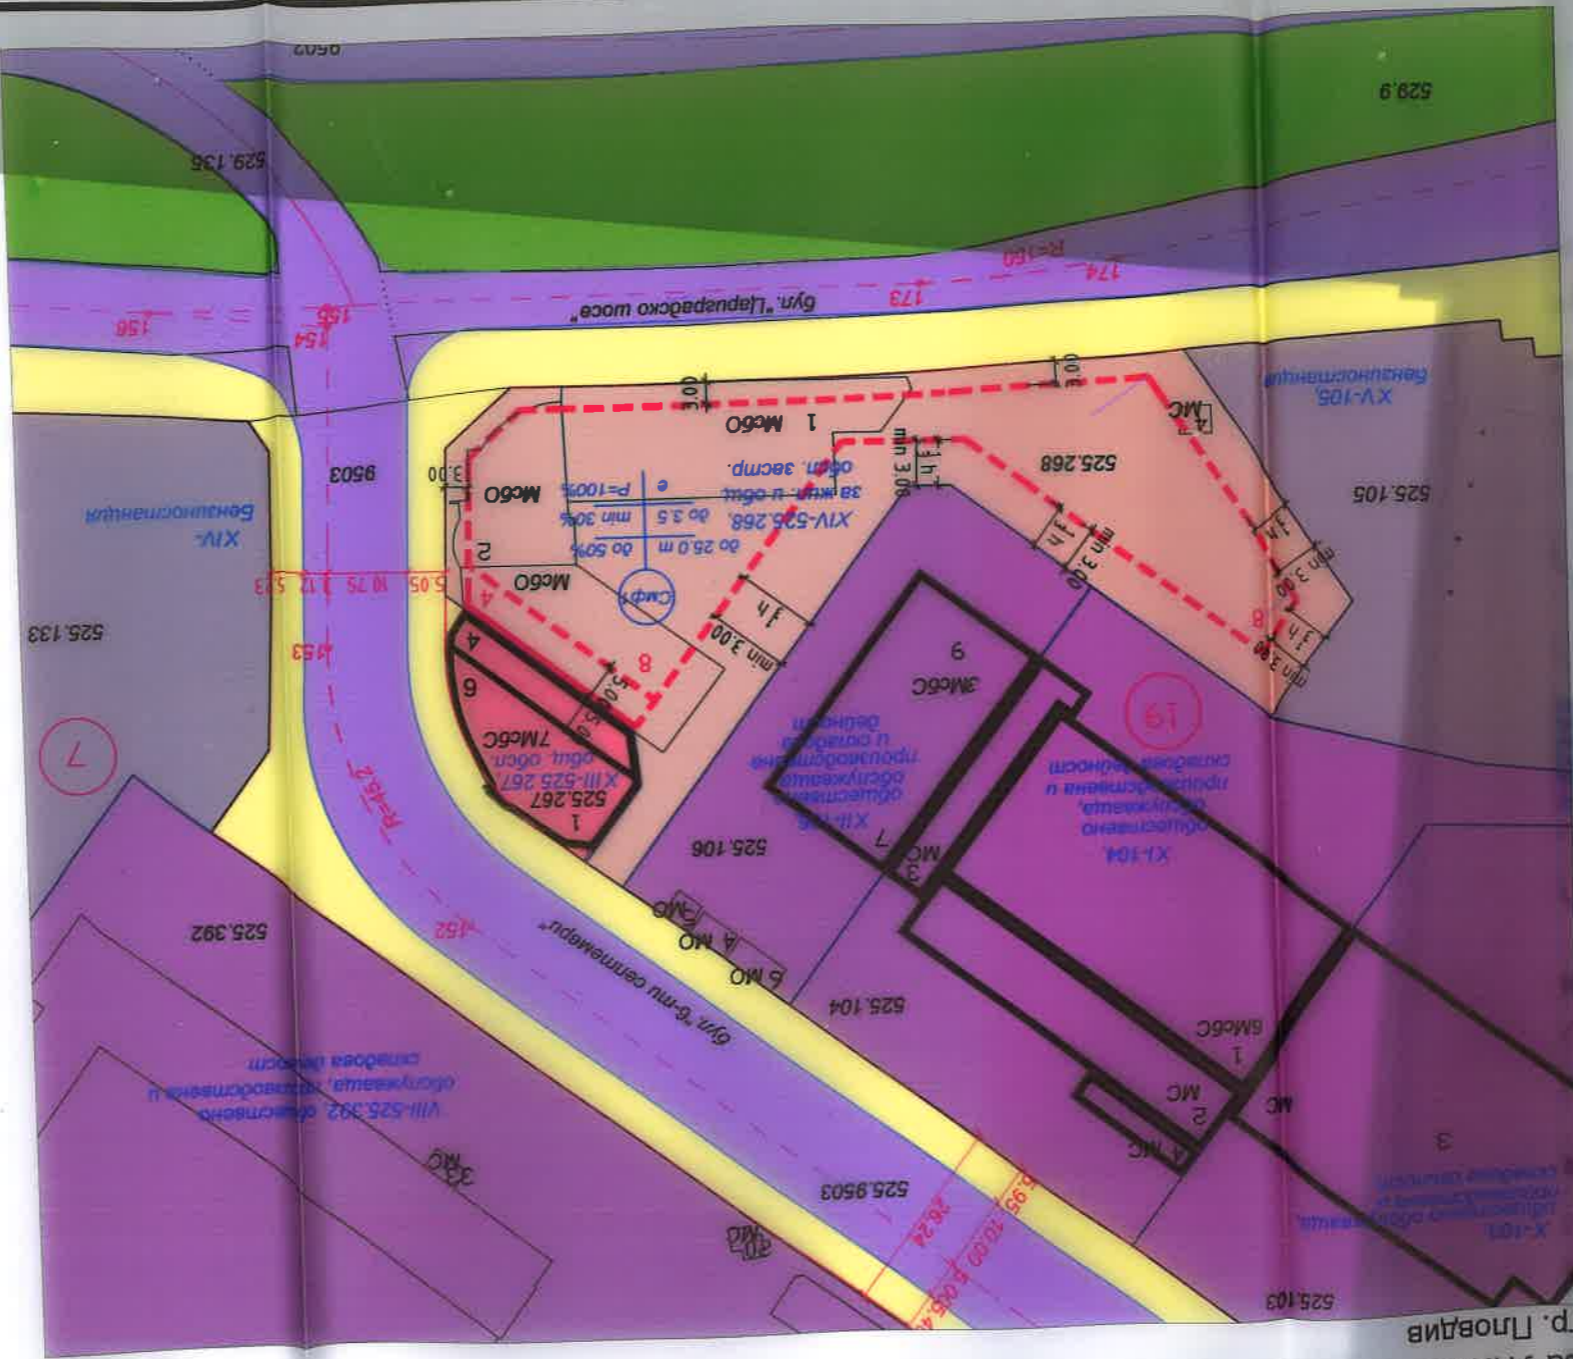







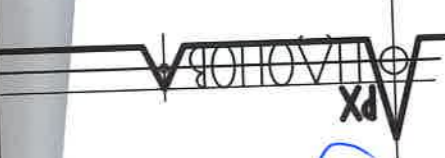

гр. Пловдив, ул. "Лар Асен" №7  
andonova.velina@gmail.com  
0888 701 555

**ВЪЗЛОЖИТЕЛ:**  
ПОДЕМ ЕООД

**ФАЗА:** ПУП  
**ЧАСТ:** Проектно устройство  
**МАШТАБ:** 1:1000  
**ДАТА:** 03.2023 г.